
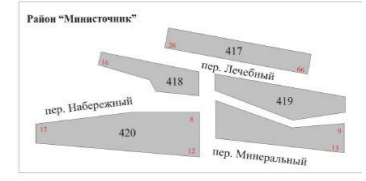
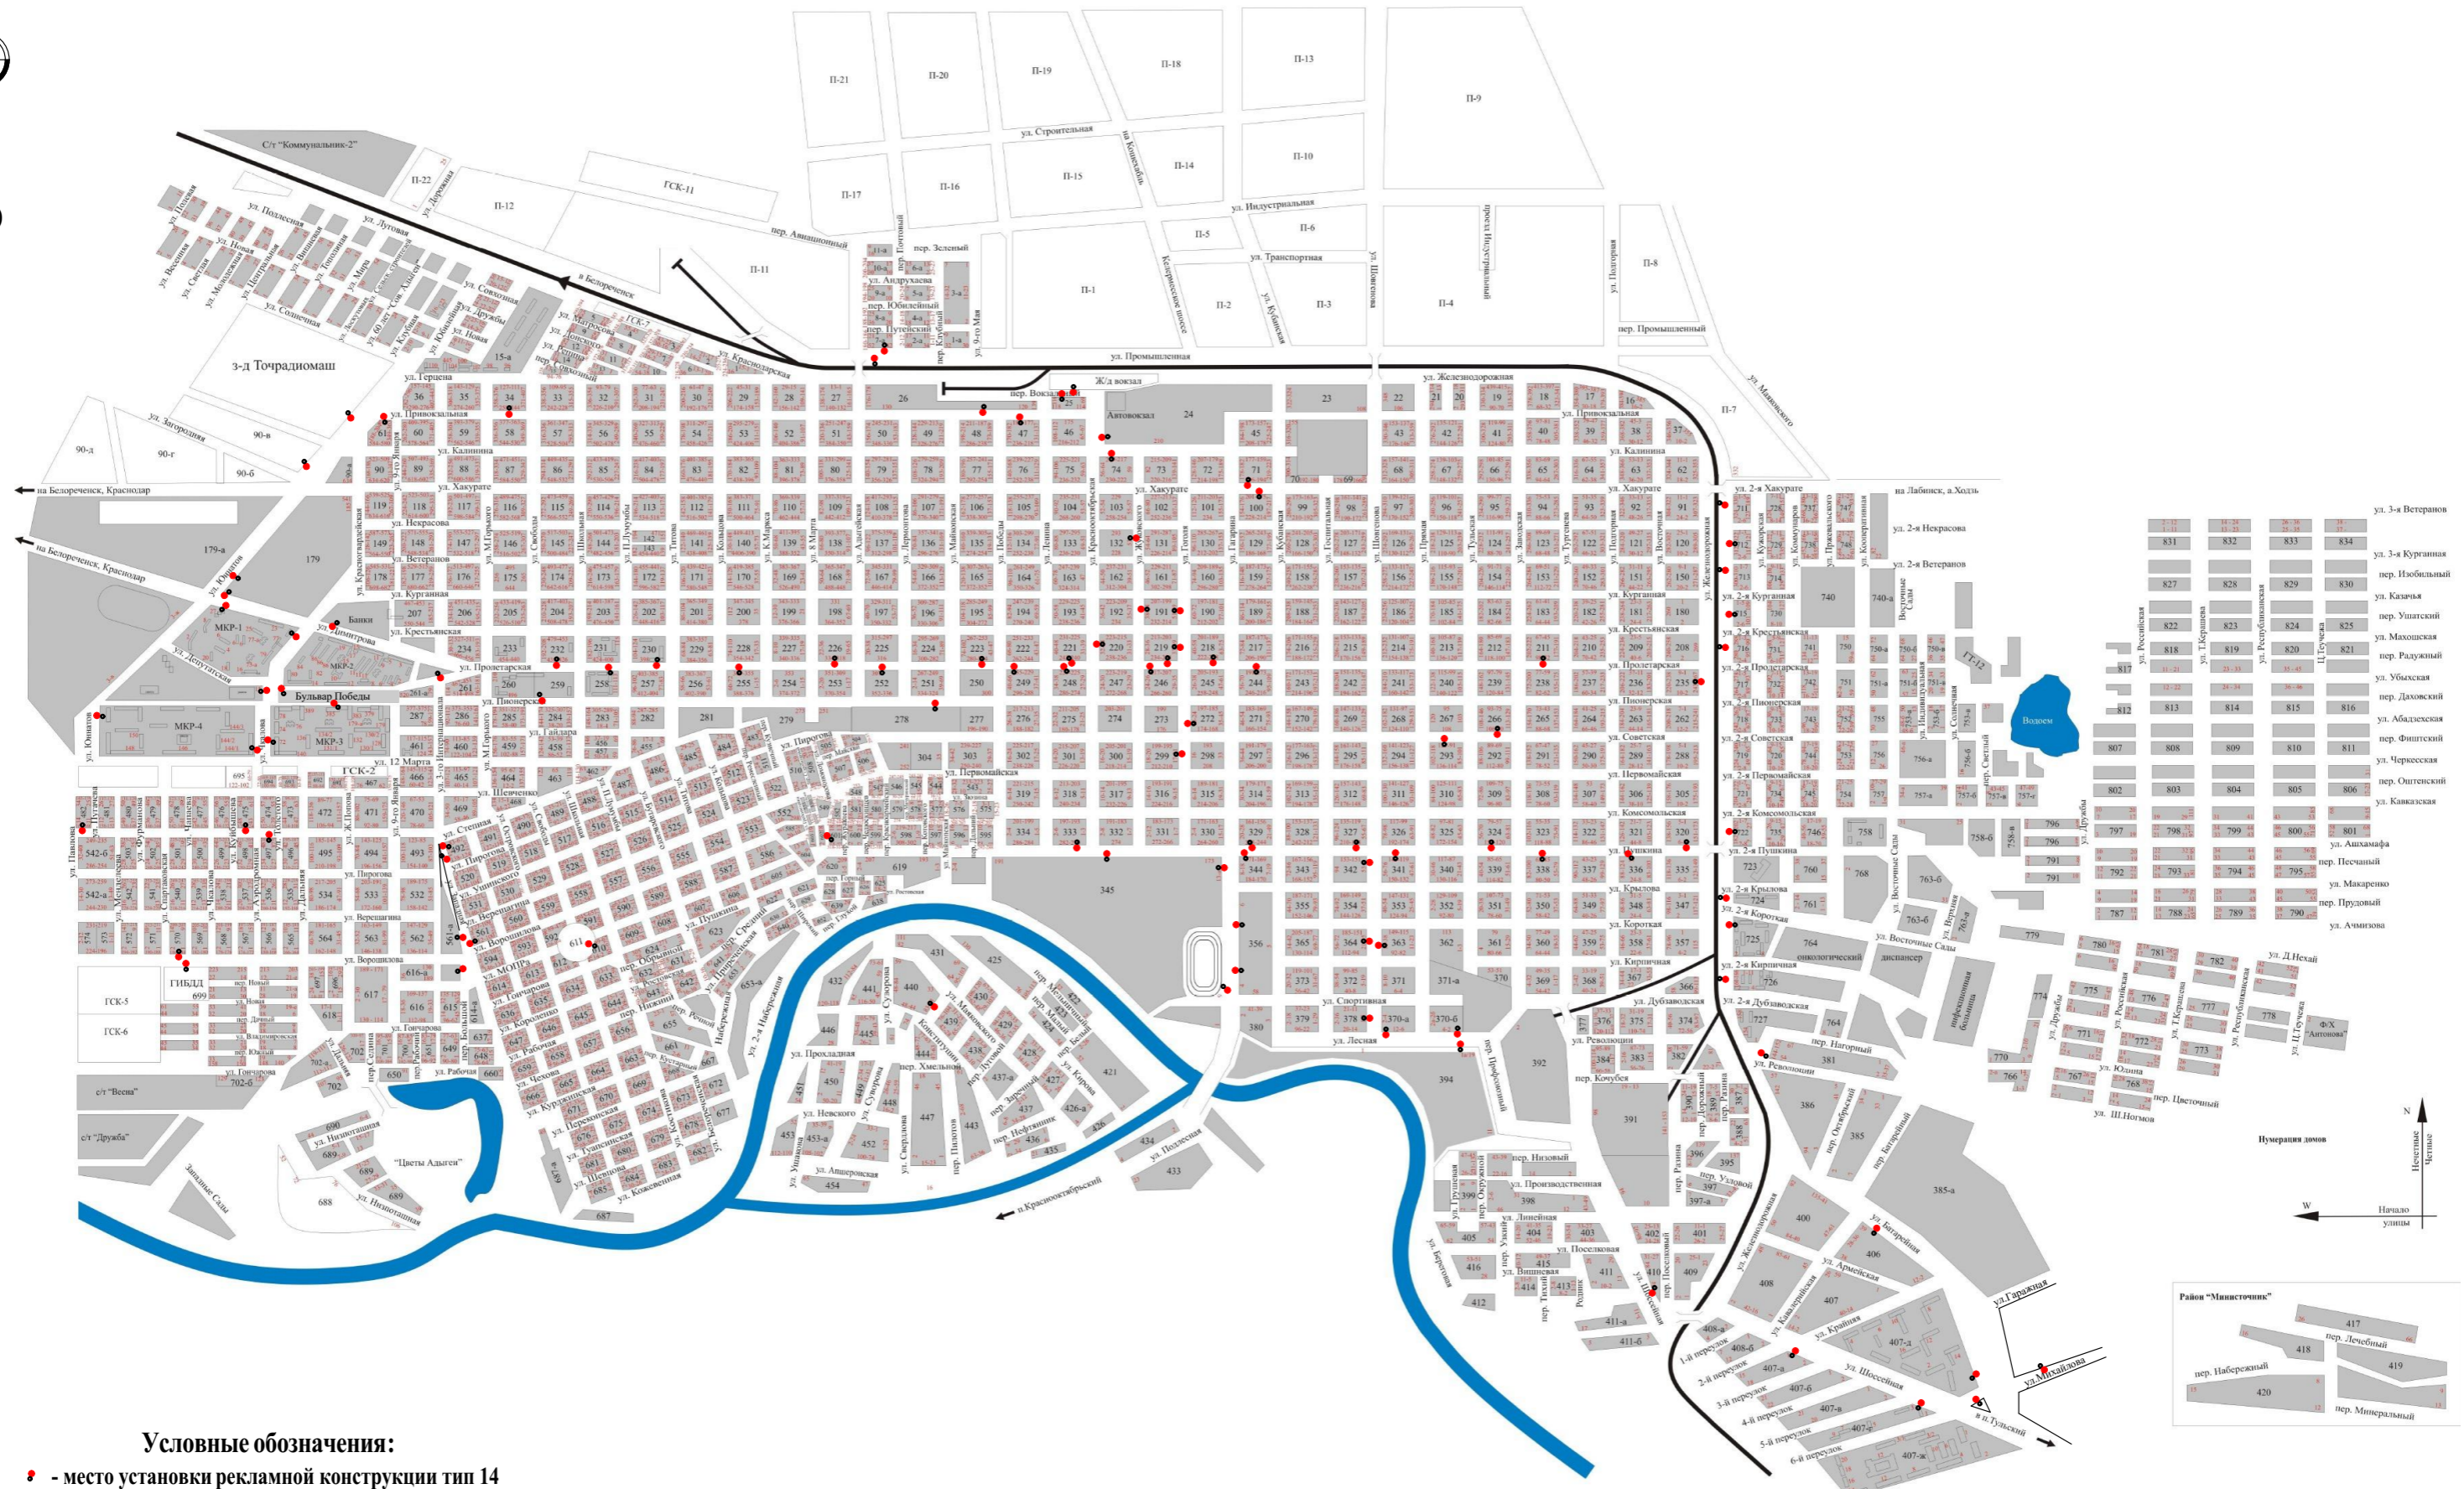


Ситуационный план размещения рекламных конструкций на земельных участках на территории муниципального образования "Город Майкоп"

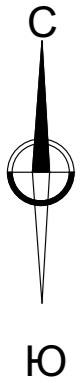

Изм.	Кол.	Лист	Чедок.	Подпись	Дата	06 - 2016	- АД	Лист
Ситуационный план размещения рекламных конструкций на земельных участках на территории муниципального образования "Город Майкоп"								