


Схема планировочной организации земельного участка
с обозначением места размещения жилого дома
по адресу: г. Майкоп, ул. 12 Марта, 71

M1:500

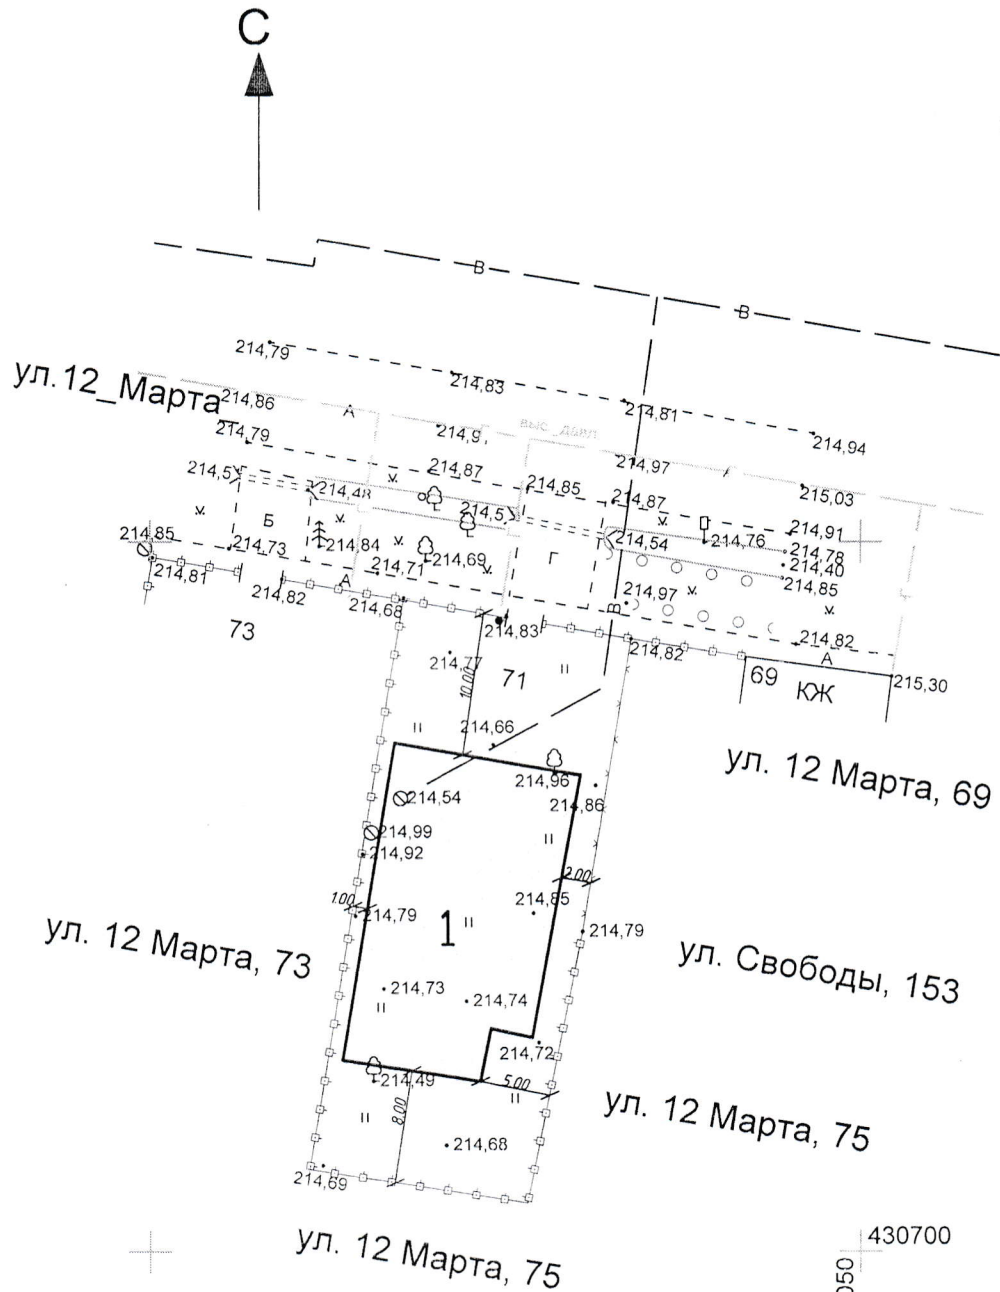

Экспликация

1. Планируемое размещение жилого дома

Инв. _N_ подл.	Изм	Колуч	Лист	№ док.	Подп.	Дата	Топографический план территории по адресу: г. Майкоп, ул. 12 Марта 71			
	Нач. _отд.						Масштаб_1:500	Стадия	Лист	Листов
	Исп.		Степанов В.С.		10.22			П	1	1

Взам_инв._N	Подп._и_Дата	Экспликация	1. Планируемое размещение жилого дома

ул. 12 Марта, 75

214,68

214,69

2228050

430700