


Схема генплана
М1:500

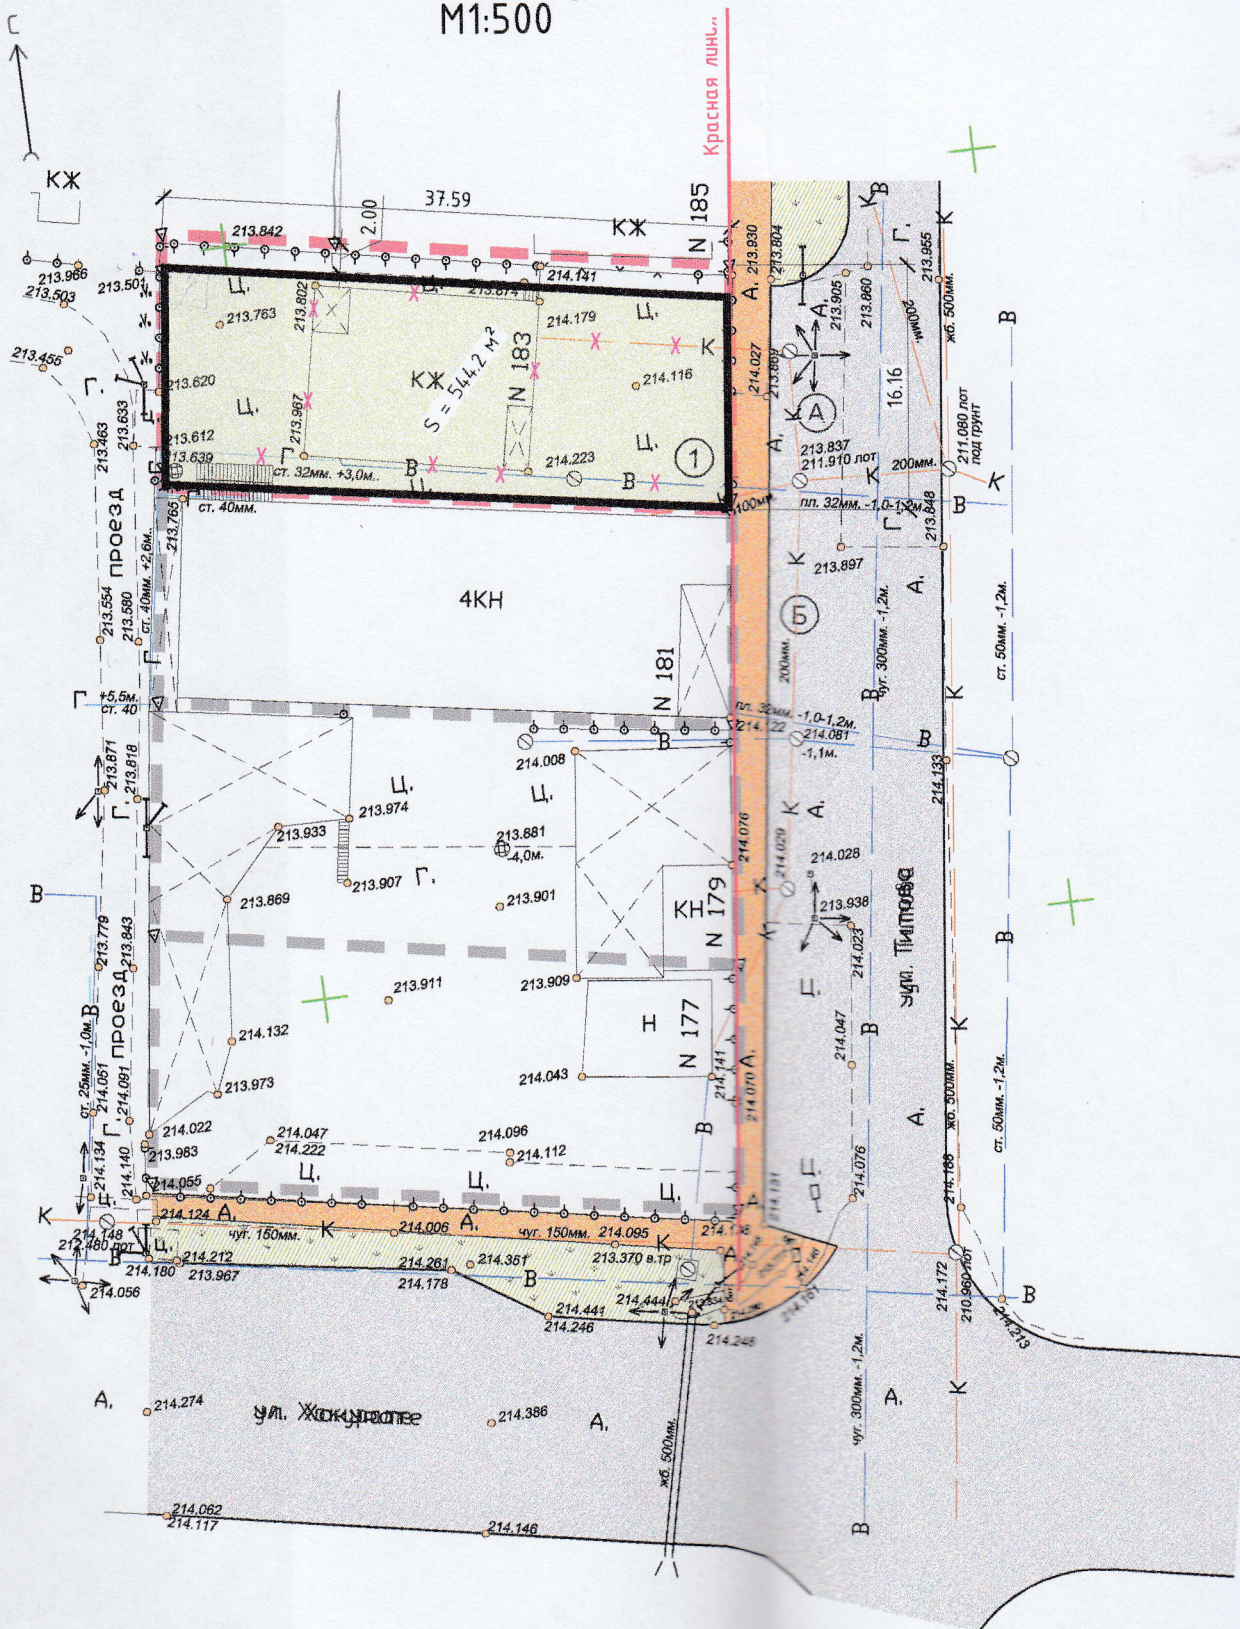

A22100

Инв. N подл.	Подл. и дата	Взам. инв. N	
			Гл. спец.