
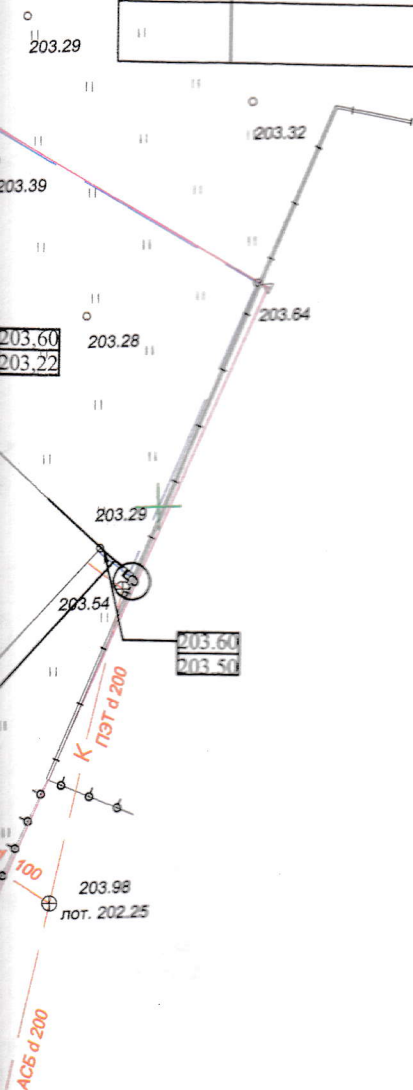



Экспликация зданий и сооружений

номер на плане	наименование	координаты квадрата сетки
1	Производственное здание	
2	Вспомогательное строение	
3	Навес	
4	Площадка для стоянки автомобилей	
5	Площадка ТБО	
II		

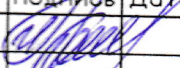

						ПЗУ			
						Реконструкция производственного здания по адресу: Республика Адыгея, г. Майкоп, ул. Постовая, 6			
Изм.	Кол.л.	Лист	ЛДок	Подпись	Дата	Схема планировочной организации земельного участка	Стадия	Лист	Листов
ГИП		Кучинская					п	3	
Исполнитель		Шатохина				План организации рельефа	ООО Адыгестройтехпроект г.Майкоп		