
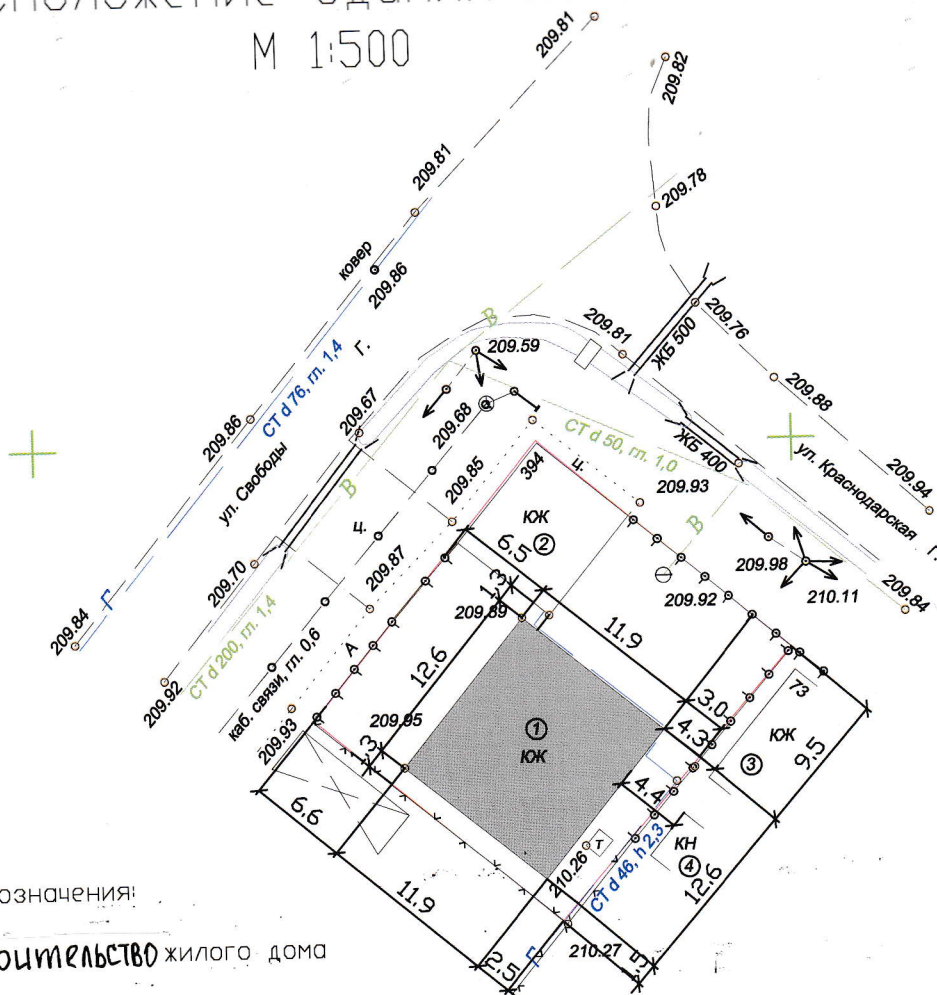


# Расположение здания на участке. М 1:500

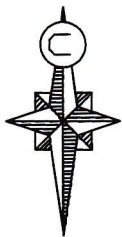

Условные обозначения:

- Строительство жилого дома

1. Размеры на чертеже даны в метрах

2228700  
433100

ЭКСПЛИКАЦИЯ ЗДАНИЙ И СООРУЖЕНИЙ

NN по ген-плану	Наименование	Этаж-ность	Обозначение тип.проекта	Площадь застройки м <sup>2</sup>	Примечание
1	Жилой дом	1			Строит,
2	Жилой дом	1			Существ.
3	Жилой дом	1			Существ.
4	Нежилое здание	1			Существ.

									ГП
									Строительство жилого дома по адресу: г. Майкоп, ул. Свободы, 394
Изм.	Кол. уч.	Лист	N док.	Подп.	Дата		Стадия	Лист	Листов
Разраб.		Глумова		17.02.20		Заказчик: Тхакушинов Р.А.	П	1	1
ГИП		Шинкарев		17.02.20					
						Расположение здания на участке. М 1:500			ИП Ашинов Ю.К. г.Майкоп