



СХЕМА ПЛАНИРОВОЧНОЙ ОРГАНИЗАЦИИ ЗЕМЕЛЬНОГО УЧАСТКА

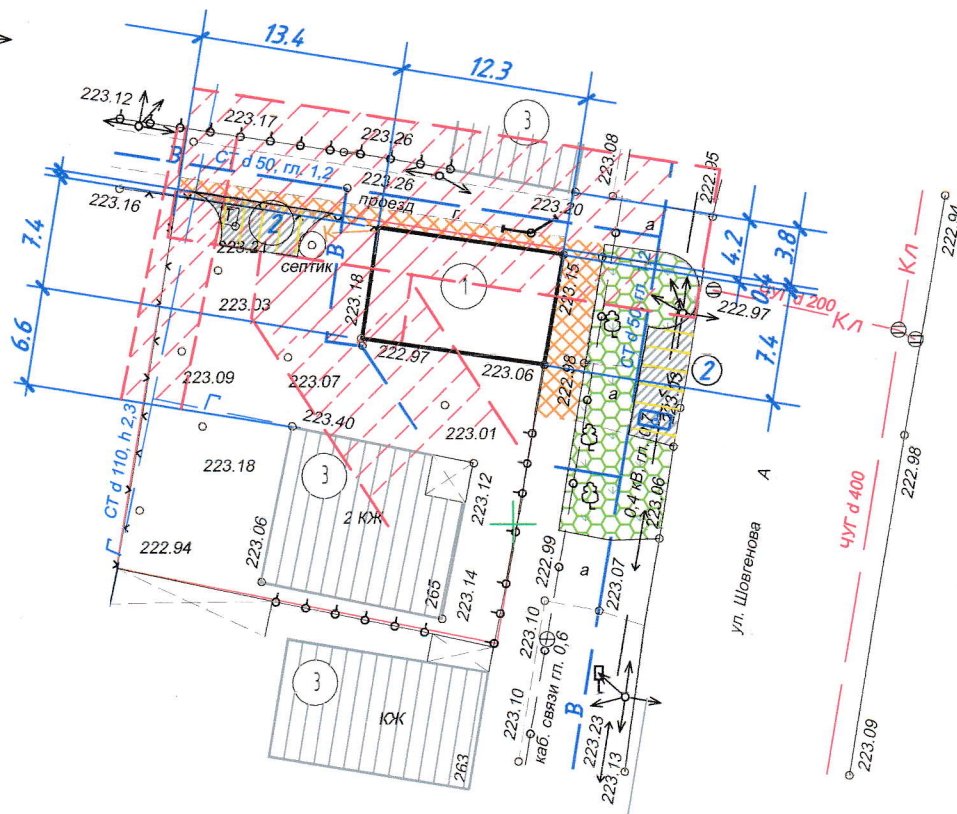


УСЛОВНЫЕ ОБОЗНАЧЕНИЯ:

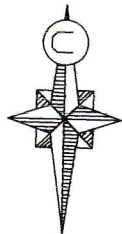

Тип1. Асфальтобетонное покрытие



Тип2. Асфальтобетонное покрытие

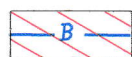


Охранная зона водопровода



Место съезда мало-мобильных групп населения



Газон

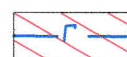

Охранная зона газопровода

ЭКСПЛИКАЦИЯ ЗДАНИЙ И СТРОЕНИЙ

Номер	Наименование и обозначение	Этажность	Площадь, м2 застройки	Строительный объем, м3
1	Нежилое здание (проектируемое)	2	90.2	
2	Парковка на 9 м/мест	1		
3	Жилое здание (существ.)			

						-ПЗУ		
						г. Майкоп, ул. Шовгенова, 265"		
Изм.	Кол.уч.	Лист	№ док.	Подпись	Дата	Стадия	Лист	Листов
ГИП		Гладченко			2022г			
Разраб.		Гладченко				П	1	
Схема планировочной организации земельного участка М 1:500						ООО "АРТЕ-ПРОЕКТ" г. Майкоп		