
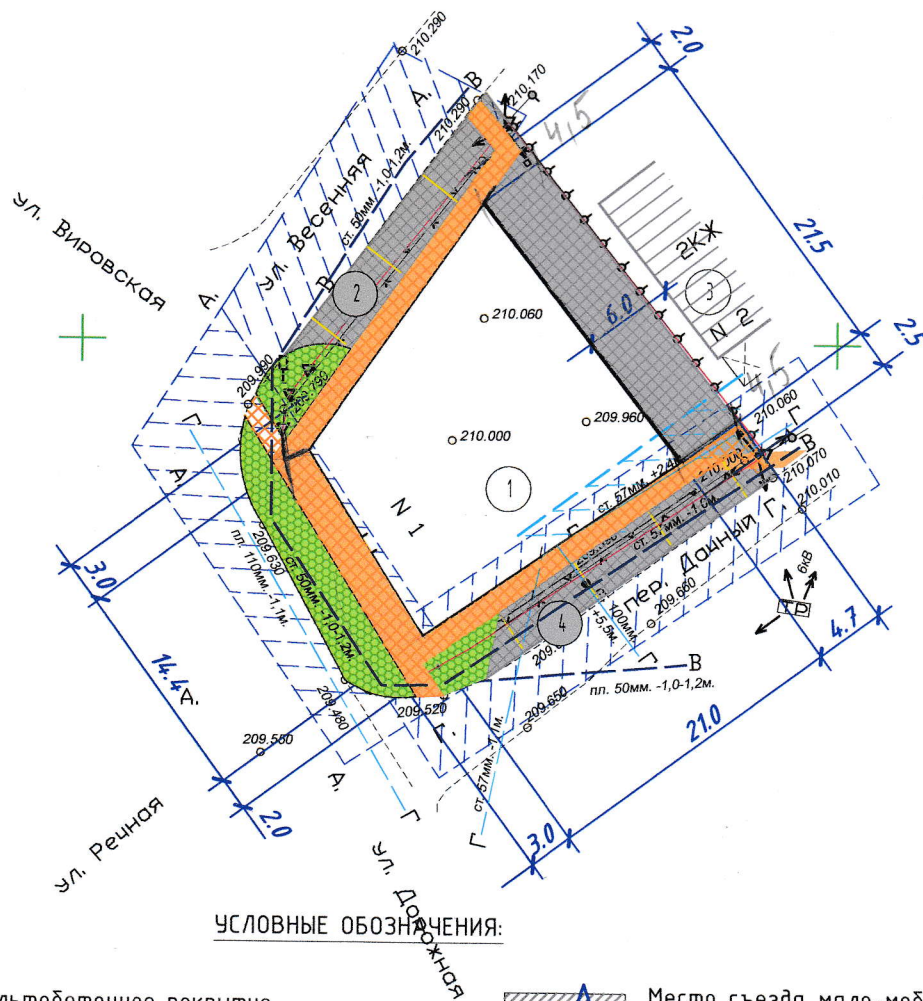


# СХЕМА ПЛАНИРОВОЧНОЙ ОРГАНИЗАЦИИ ЗЕМЕЛЬНОГО УЧАСТКА

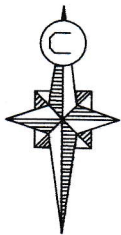

УСЛОВНЫЕ ОБОЗНАЧЕНИЯ:

- Тип1. Асфальтобетонное покрытие
- Тип2. Асфальтобетонное покрытие
- Охранная зона водопровода

- Место съезда мало-мобильных групп населения
- Газон
- Охранная зона газопровода

— Граница участка

## ЭКСПЛИКАЦИЯ ЗДАНИЙ И СТРОЕНИЙ

Номер	Наименование и обозначение	Этажность	Площадь, м2 застройки	Строительный объем, м3
1	Нежилое здание (проектируемое)	1	356.5	1430
2	Парковка на 3 м/мест			
3	Жилое здание (существ.)	2		
4	Парковка на 3 м/места в т.ч МГН 1 м/место			

-ПЗУ

г. Майкоп, днт. Верхняя Весна, ул. Дружды, 1

Изм.	Кол.уч.	Лист	№ док.	Подпись	Дата	Стадия	Лист	Листов
ГИП		Гладченко			2022г			
Разраб.		Гладченко				П	1	
Схема планировочной организации земельного участка						ООО "АРТЕ ПРОЕКТ"		