
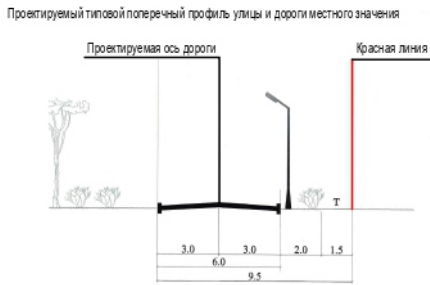


Организация улично-дорожного движения

- Направления транспортных потоков
- Пешеходные зоны
- Планируемый к установке знак "Пешеходный переход"
- Планируемая парковка

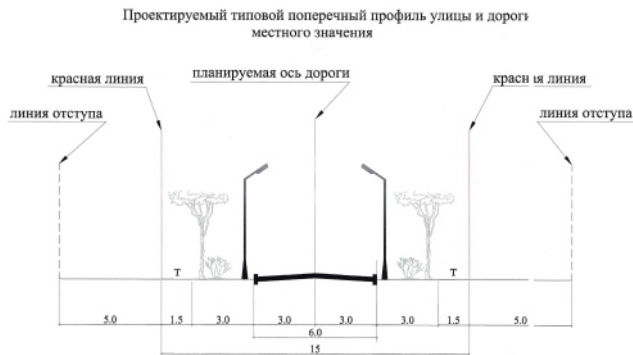

						Заказчик: Кальчицкий В.Л.			
						Изменения в документацию по планировке территории (проект планировки и проект межевания) земельного участка с кадастровым номером 01:08:1002055, расположенного в границах Ханской муниципального образования «Город Майкоп», утвержденную постановлением Администрации муниципального образования «Город Майкоп» от 13.02.2017 № 129			
Изм.	Кол.уч.	Лист	№ док.	Подпись	Дата	Материалы по обоснованию проекта планировки территории	Стадия	Лист	Листов
Проверил		Панфилова Э.А.					П	3	7
Разработал		Холодов Д.Н.							
						Схема организации движения транспорта и пешеходов, схема организации улично-дорожной сети М. 1:1000	ИП Панфилова Э.А.		