


Схема планировочной организации  
земельного участка по адресу: г. Майкоп, снт "Восход",  
ул. Дорожная, 656

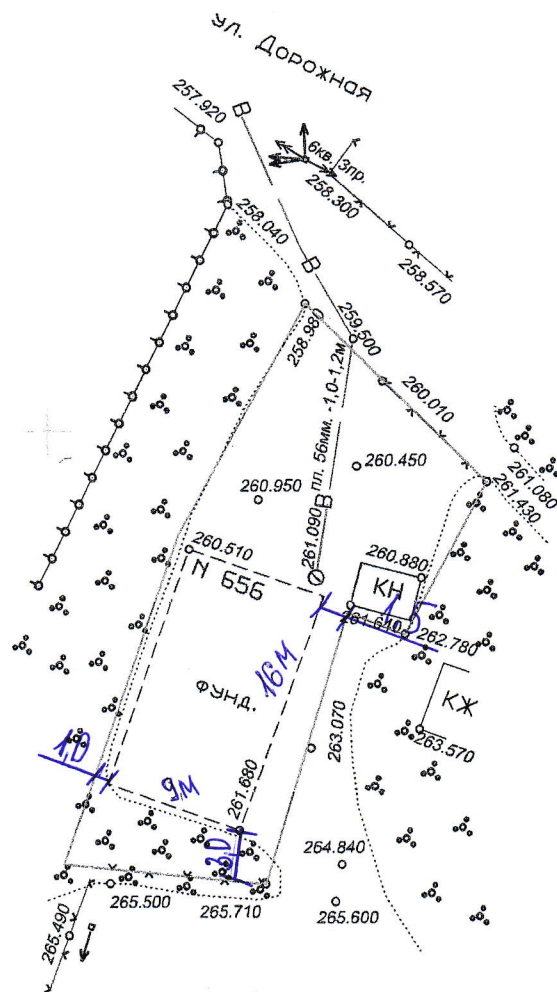

427900  
2233300

Выполнил: Харламов С.В. 36% застройщик  
Дата: 17.05.2022

Учено в книге учета сведений  
ИСОГД МО "Город Майкоп"  
Рег. № 17-05-2022  
17-05-2022

Перед проведением земляных работ согласовать расположение инженерных коммуникаций в эксплуатирующих организациях

				Объект: Топографическая съемка земельного участка по адресу: г. Майкоп, днт "Восход", ул. Дорожная, 656 (для получения разрешения на строительство)		
				Заказчик: Харламов С.В.		
Директор	Новиков	17-05-22	Заказ: N	Стодия	Листов	ЛистN
Исполнил	Корыук			П	1	1
			Система координат: МСК-23	ИП Новиков Ю.О.		
			Система высот: Балтийская 1977			
			Масштаб 1:500			