


Приложение 1.

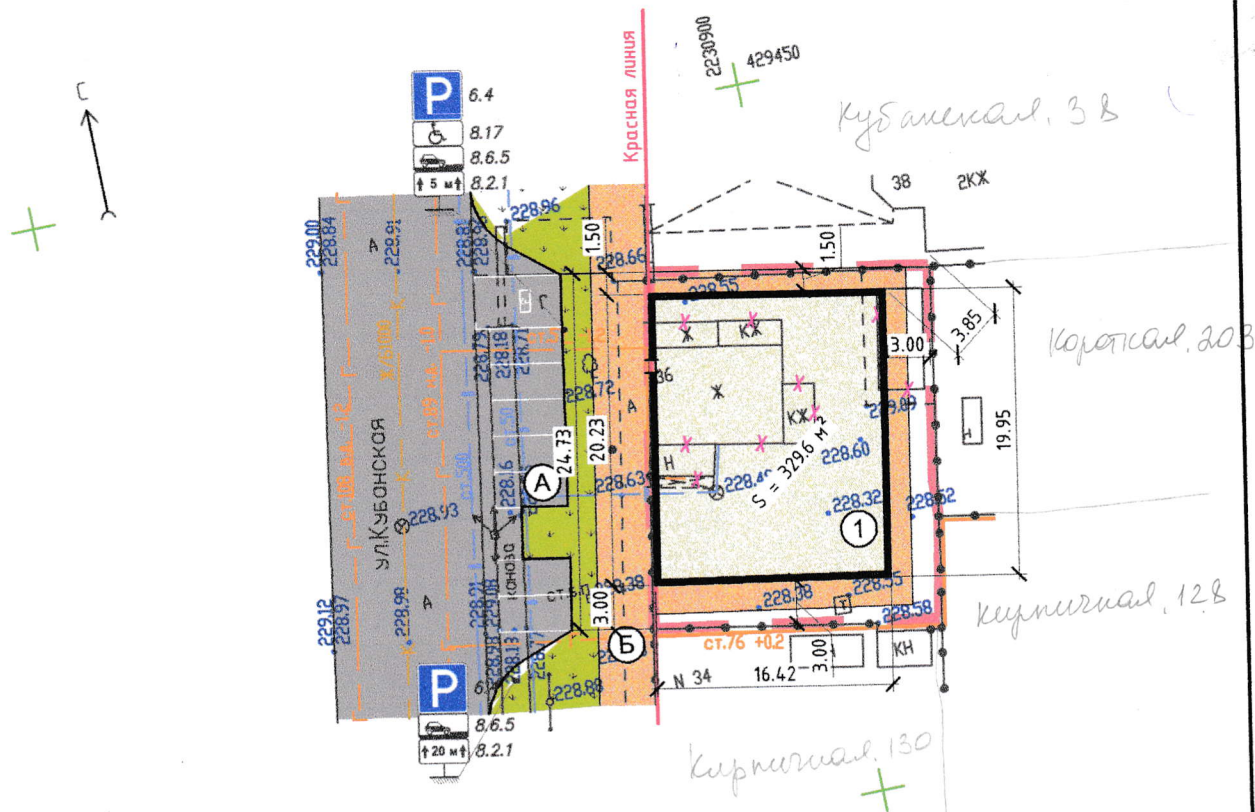

Ведомость жилых и общественных зданий и сооружений

Номер на плане	Наименование и обозначение	Этажность	Количество			Площадь, м ²				Строительный объем, м ³	
			Зданий	Квартир		Застройки		Общая нормируемая		Здания	Всего
				Здания	Всего	Здания	Всего	Здания	Всего		
1	Здание поликлиники (проект.)	1	1	-	-	-	-	-	-	-	-
Плоскостные сооружения											
А	Стоянка для автомобилей на 8м/м, 1 из них для ММГН	-									
Б	Тротуар, отмостка	-									
			-ПЗУ								
			"Строительство медицинского центра по адресу: Республика Адыгея, г. Майкоп, ул. Кубанская, дом 36"								
Изм.	Кол.уч	Лист	N док.	Подп.	Дата	Графическая часть			Стадия	Лист	Листов
ГИП.	Тинянский								П	2	
Проверил	Тинянский					Схема планировочной организации земельного участка М1:500			000 "ИНЖ-ПРОЕКТ"		
Выполнил	Волкова										