


Схема планировочной организации земельного участка

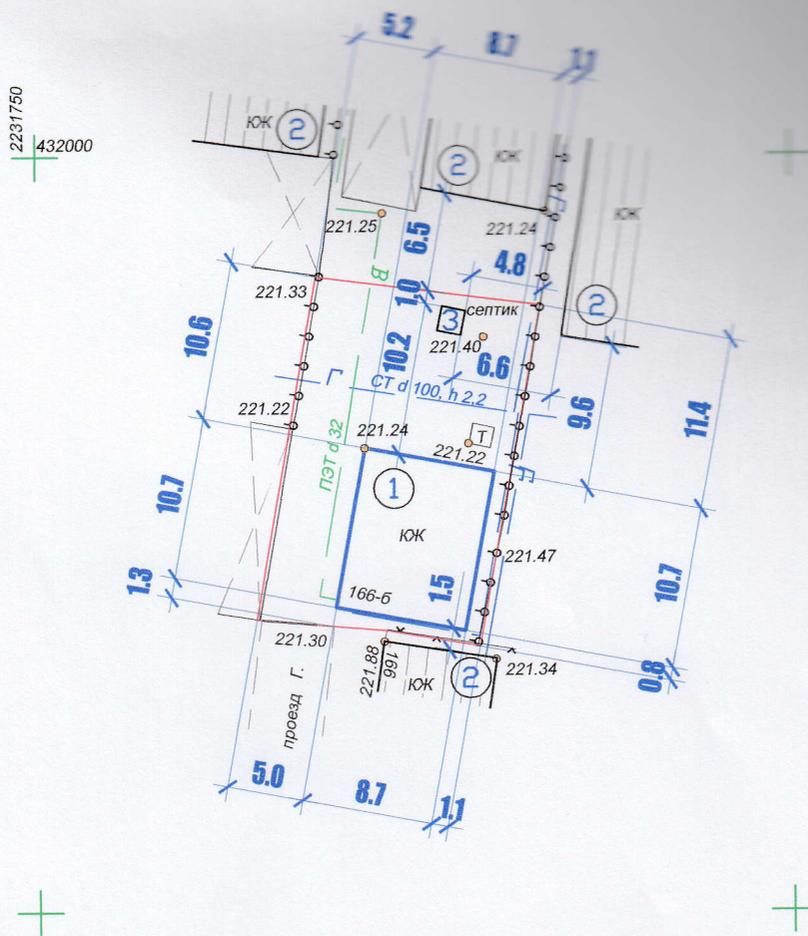

ЭКСПЛИКАЦИЯ ЗДАНИЙ И СТРОЕНИЙ

Номер	Наименование и обозначение	Этажность	Площадь застройки, м ²	Строительный объем, м ³
1	Жилой дом (проектируемый)	1	93.10	
2	Жилой дом (существующий)	1		
3	Водонепроницаемый выгреб	1		

ПЗУ

г. Майкоп, ул. Калинина, 166-б

Изм.	Кол.	Лист	№ док	Подпись	Дата		Стадия	Лист	Листов
				<i>Шаков</i>			П	1	1
				<i>Гладченко</i>		ООО "АРТЕ-ПРОЕКТ" г. Майкоп			