




Схема планировочной организации земельного участка

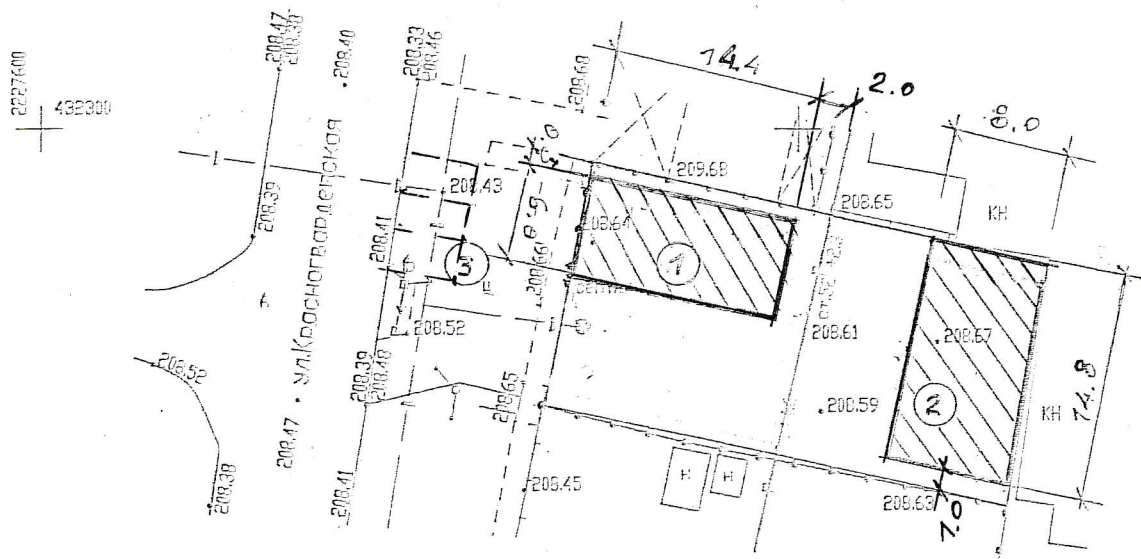

- 1— проектируемое здание магазина
- 2— проектируемое здание боксов
- 3— существующая парковка

Технико-экономические показатели

№п/п	Наименование	Ед.изм.	Площадь
1	Площадь участка	м ²	515,0
2	Площадь застройки магазина	м ²	92,4
	Площадь застройки боксов	м ²	118,4
3	Общий процент застройки	%	56%
4	Количество этажей	шт	1
5	Высота здания	м	4,0

						Объект: г Майкоп, ул Красногвардейская, 58		
Изм	Кол.уч.	Лист	№ док.	Подпись	Дата	Стадия	Лист	Листов
						П	1	1
Директор						000 "Орбита"		
Топограф								
Схема планировочной организации земельного участка								