


Схема планировочной организации земельного участка М 1:500

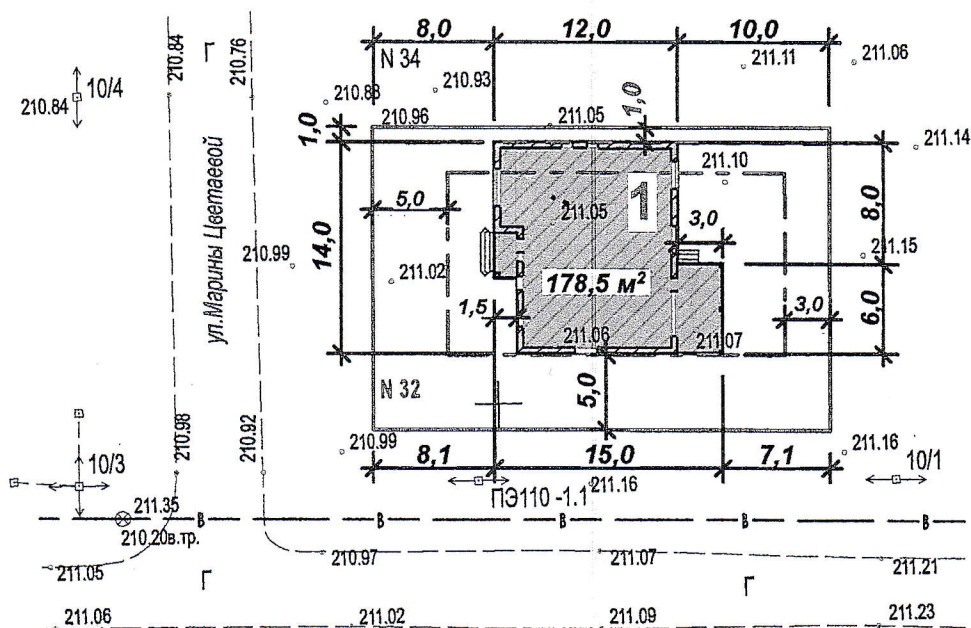

Экспликация :

1. Проектируемый жилой дом

Условные обозначения:

- зона допустимого размещения жилого дома
- граница участка

Технико-экономические показатели:

- Площадь участка - 605 м² (100%)
- Площадь проектируемой застройки - 178,5 м² (30%)

Изм.	Кол.уч.	Лист	Подпись	Дата
Разраб.	Мазуренко			



Земельный участок по адресу: г. Майкоп, ул. М. Цветаевой, 32

Заказчик: Чернова О.В.

Схема планировочной организации
земельного участка

Стадия	Лист	Листов
п	1	1

ООО "Архитектурная
мастерская"
г. Майкоп