


Схема планировочной организации земельного участка М 1:500

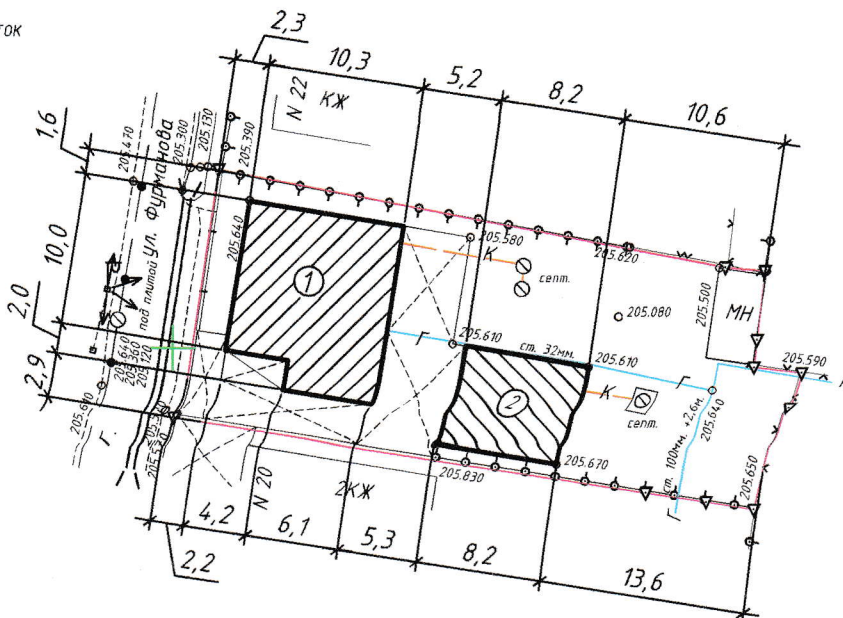

Экспликация зданий и сооружений

1. Существующий двухэтажный жилой дом ($S_{застр}=115.5 \text{ м}^2$);
2. Летняя кухня ($S_{застр}=59.4 \text{ м}^2$)

430350
2285500

Технико-экономические показатели

№ п/п	Наименование	Ед. изм.	Площадь
1	Площадь земельного участка	кв.м.	619,6
2	Площадь застройки	кв.м.	115,5
3	Процент застройки	%	18,6
4	Количество этажей	эт.	2,0
5	Высота здания	м.	3,5

Изм.	Кол.уч.	Лист	№ док.	Подп.	Дата	Объект: "Индивидуальный жилой дом по адресу: г. Майкоп, ул. Фурманова 20 а"		
Гип		Гутов Д.А.		Аминич				
Разраб.		Гутов А.Д.				Заказчик: Цей Д.М.		
						Стадия	Лист	Листов
						Р	1	1
						Схема планировочной организации земельного участка		
						ИП Гутов Д.А.		