


Схема

г. Майкоп, ул. Чапаева, 13

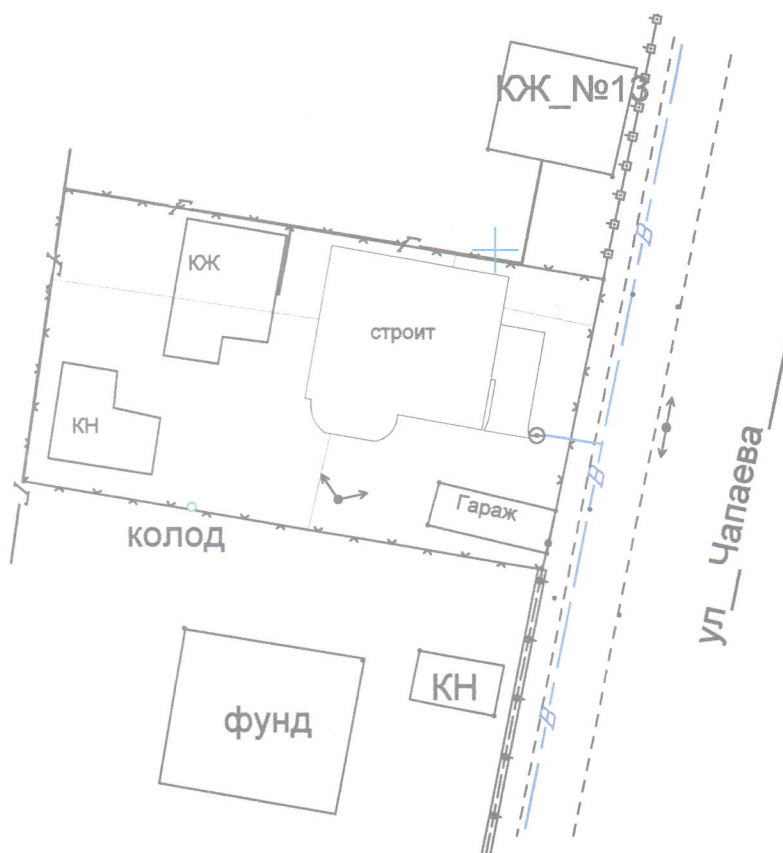

Масштаб 1:500

Экспликация строения

① расположение жилого дома