


Чертёж межевания

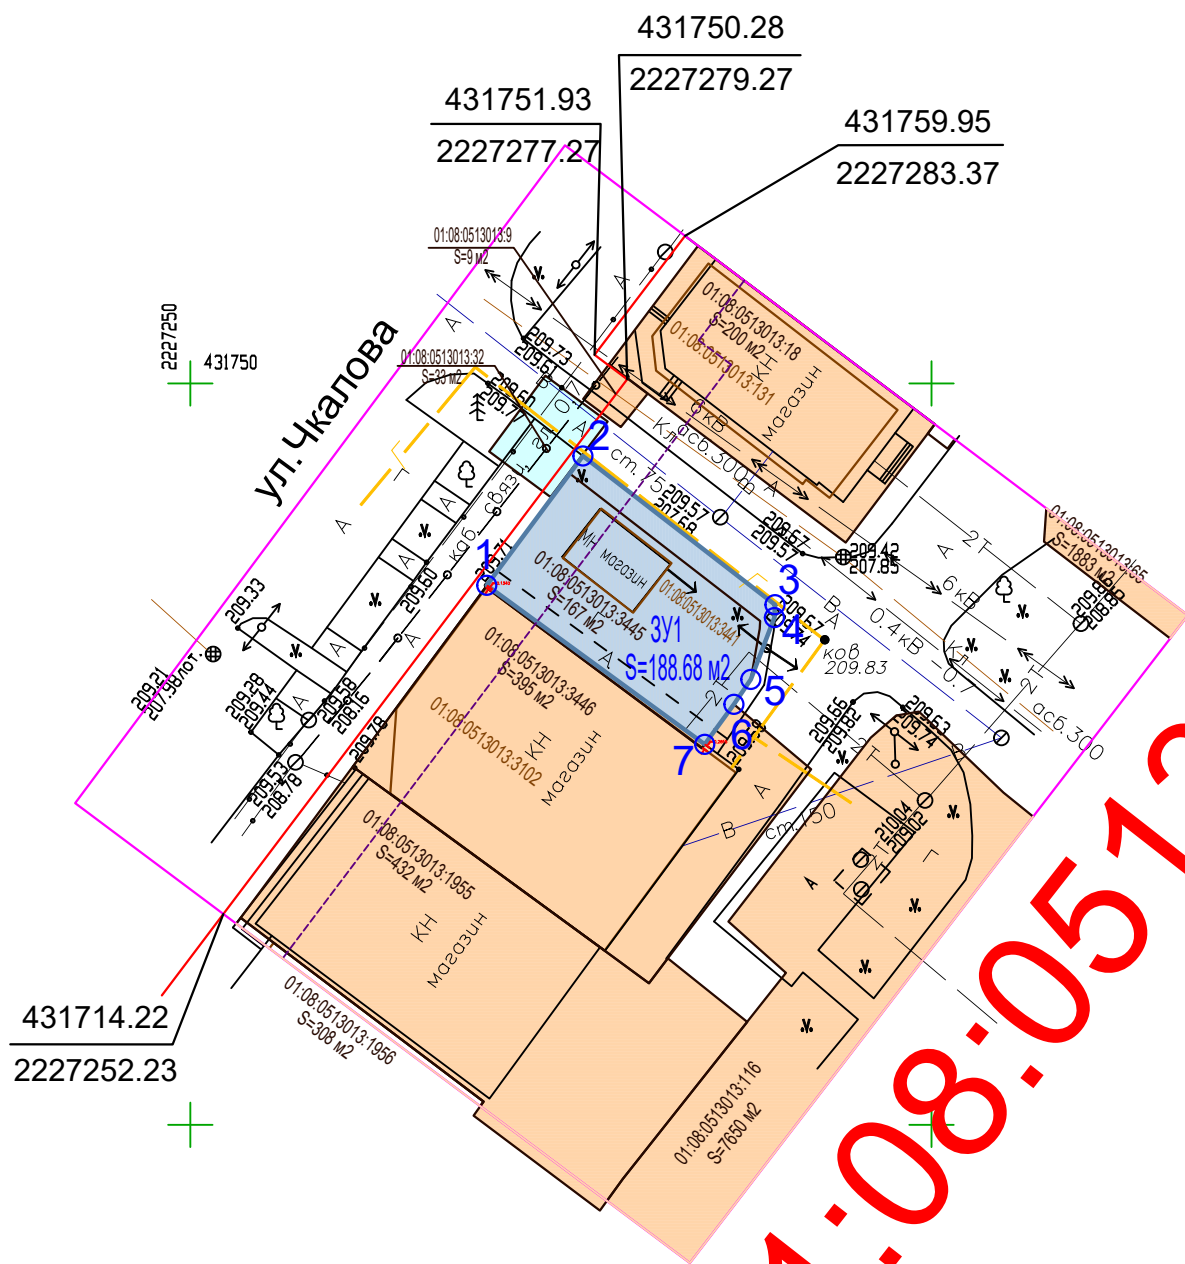

Условные обозначения:

- Территория проектирования
- Границы существующих элементов планировочной структуры
- Красные линии, утверждённые постановлением Администрации МО "Город Майкоп" от 12.10.2018 №1196
- Линии отступа от красных линий
- Земельные участки, стоящие на государственном кадастровом учёте как уточнённые
- Земельные участки, стоящие на государственном кадастровом учёте как уточнённые
- Образуемый земельный участок

Красные линии:

- Координаты характерных точек красных линий
- Координаты характерных точек границ образуемого земельного участка

Примечания:

- Объекты капитального строительства федерального, регионального и местного значения отсутствуют.
- Зоны для размещения объектов культурного значения на проектируемой территории отсутствуют.

						Т1.ПЗ.ГЧ.ГП-2			
						Документация по внесению изменений в проект межевания территории МКР-2, ограниченного улицами Димитрова, Депутатская, Чкалова, утвержденный распоряжением Администрации муниципального образования «Город Майкоп» от 21.08.2007 № 4549-р, в отношении северо-западной территории.			
Изм.	Кол.уч.	Лист	№ док.	Подпись	Дата	Основная часть проекта межевания территории	Стадия	Лист	Листов
ГИП		Новиков Ю.О.			17.02.22 г		П	2	2
Разраб.		Косицкая Н. С.			17.02.22 г				
						Чертёж межевания М 1:500	ИП Новиков Ю. О.		