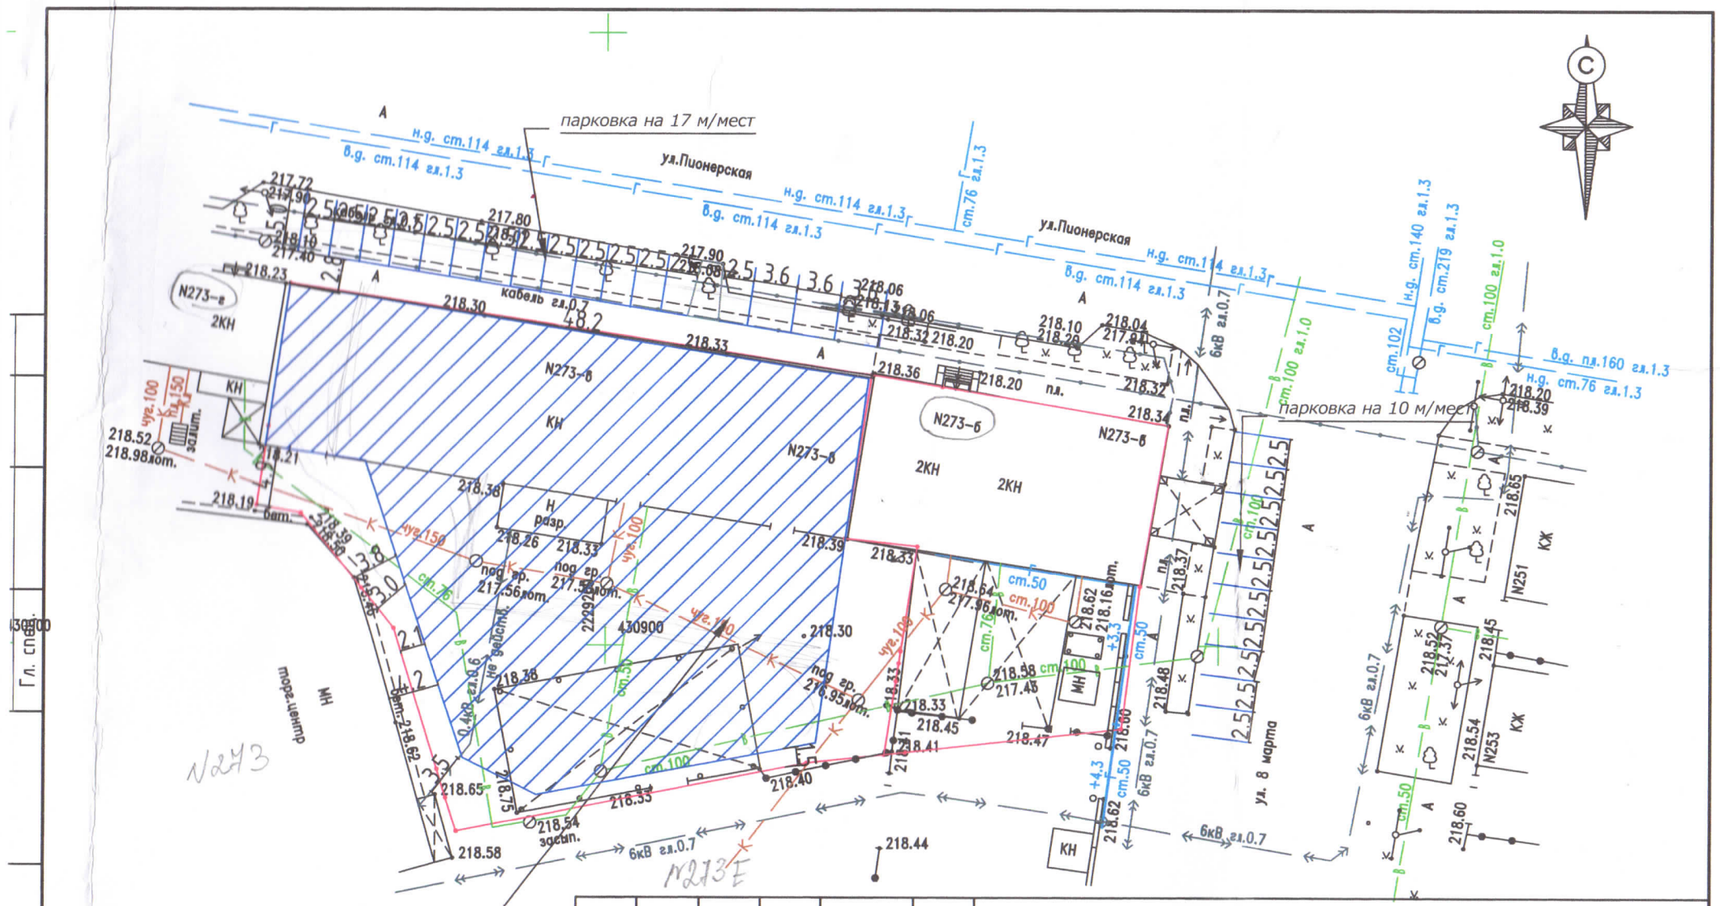

						Реконструкция здания склада в магазин по адресу: РА, г.Майкоп,ул.Пионерская,273 В	
Изм.	Кол.уч.	Лист	N док.	Подп.	Дата		
ГИП.		Кучинская И.Р.			08.22г.	Схема размещения объекта в границах участка	Стадия: П; Лист: 1; Листов:
						Масштаб 1:500	ООО "Адыгеястройтехпроект"