


Схема планировочной организации земельного участка

1 – проектируемый жилой дом

2 – проектируемый магазин

2231000
435050

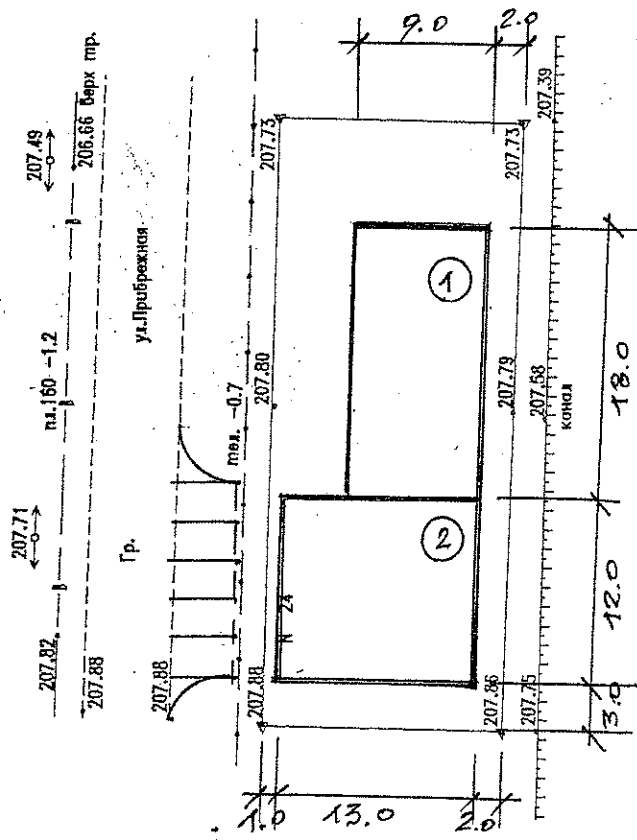

№п/п	Наименование	Ед.изм.	Площадь
1	Площадь участка	м ²	642,0
2	Площадь застройки	м ²	318,0
3	Процент застройки	%	49,5%
4	Количество этажей	шт	1
5	Высота здания	м	6,0

						г.Макоп, ул.Прибрежная,24		
Изм.	Коп.	Лист	№ док.	Подп.	Дата			
						стадия	лист	листов
						П		
Проект. Смагина						ИП Смагина З.В. г. Майкоп		
Схема планировочной организации земельного участка								