


СХЕМА ГЕНПЛАНА, М-1:500

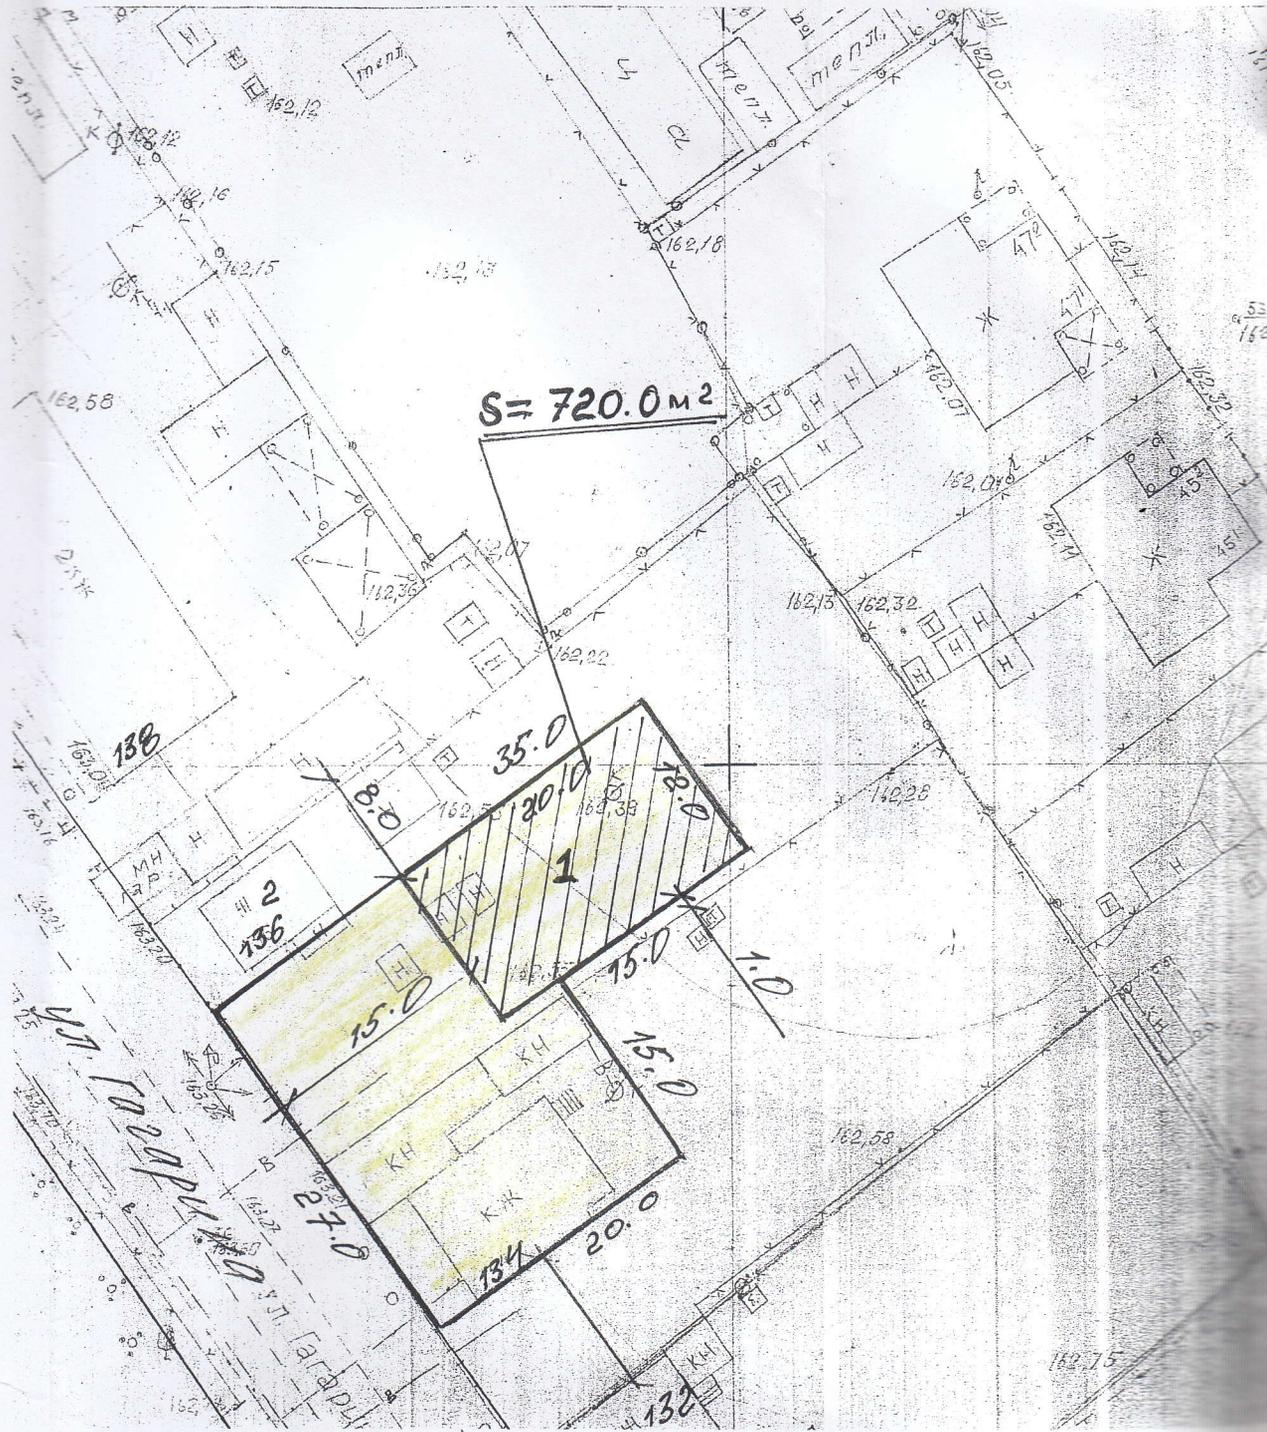

Экспликация:

- 1 - зона строительства жилого дома
- 2 - существующий жилой дом

| | | | | |
|---------|----------|------|--------|--|
| изм. | кол.уч. | лист | Недоп. | |
| | | | | |
| Инженер | Калмыков | | | |
| | | | | |
| | | | | |