


Схема планировочной организации земельного участка

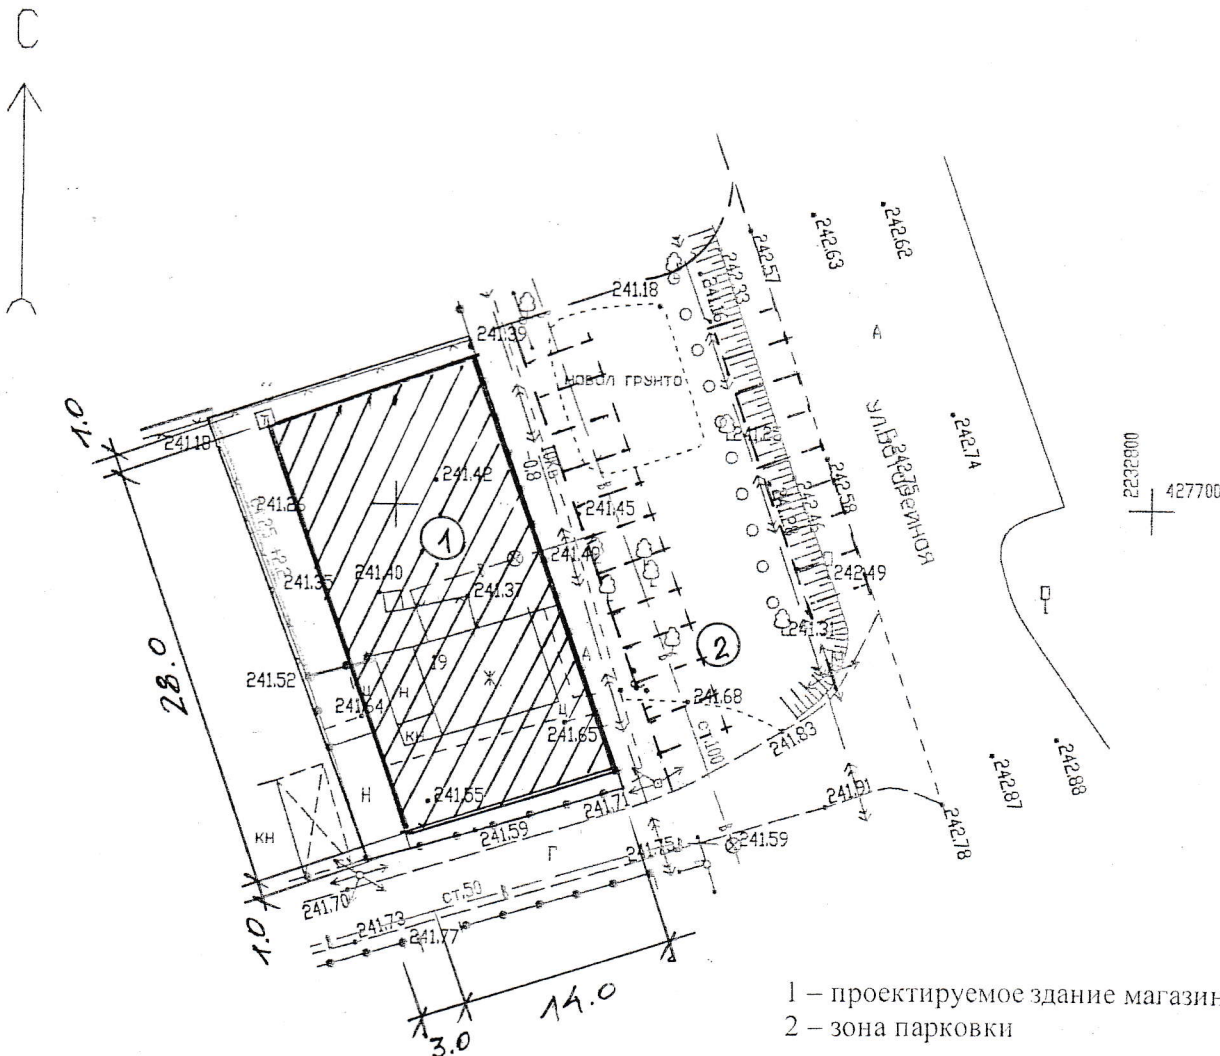

1 – проектируемое здание магазина
2 – зона парковки

Технико-экономические показатели

№п/п	Наименование	Ед.изм.	Площадь
1	Площадь участка	м ²	555,0
2	Площадь застройки	м ²	392,0
3	Процент застройки	%	71%
4	Общий процент застройки	%	71%
5	Количество этажей	шт	1
6	Высота здания	м	4,0

Изм	Кол.уч.	Лист	№ док.	Подпись	Дата	Объект: г Майкоп, ул Батарейная, 19			
Директор	Винокуров	21.04.2021				Схема планировочной организации земельного участка	Стадия	Лист	Листов
Топограф	Манник	21.04.2021				П	1	1	
Топографический план. Масштаб 1:500 Система коорд. МСК-23. Система высот Балтийская 1977 г.						ООО "Орбита"			