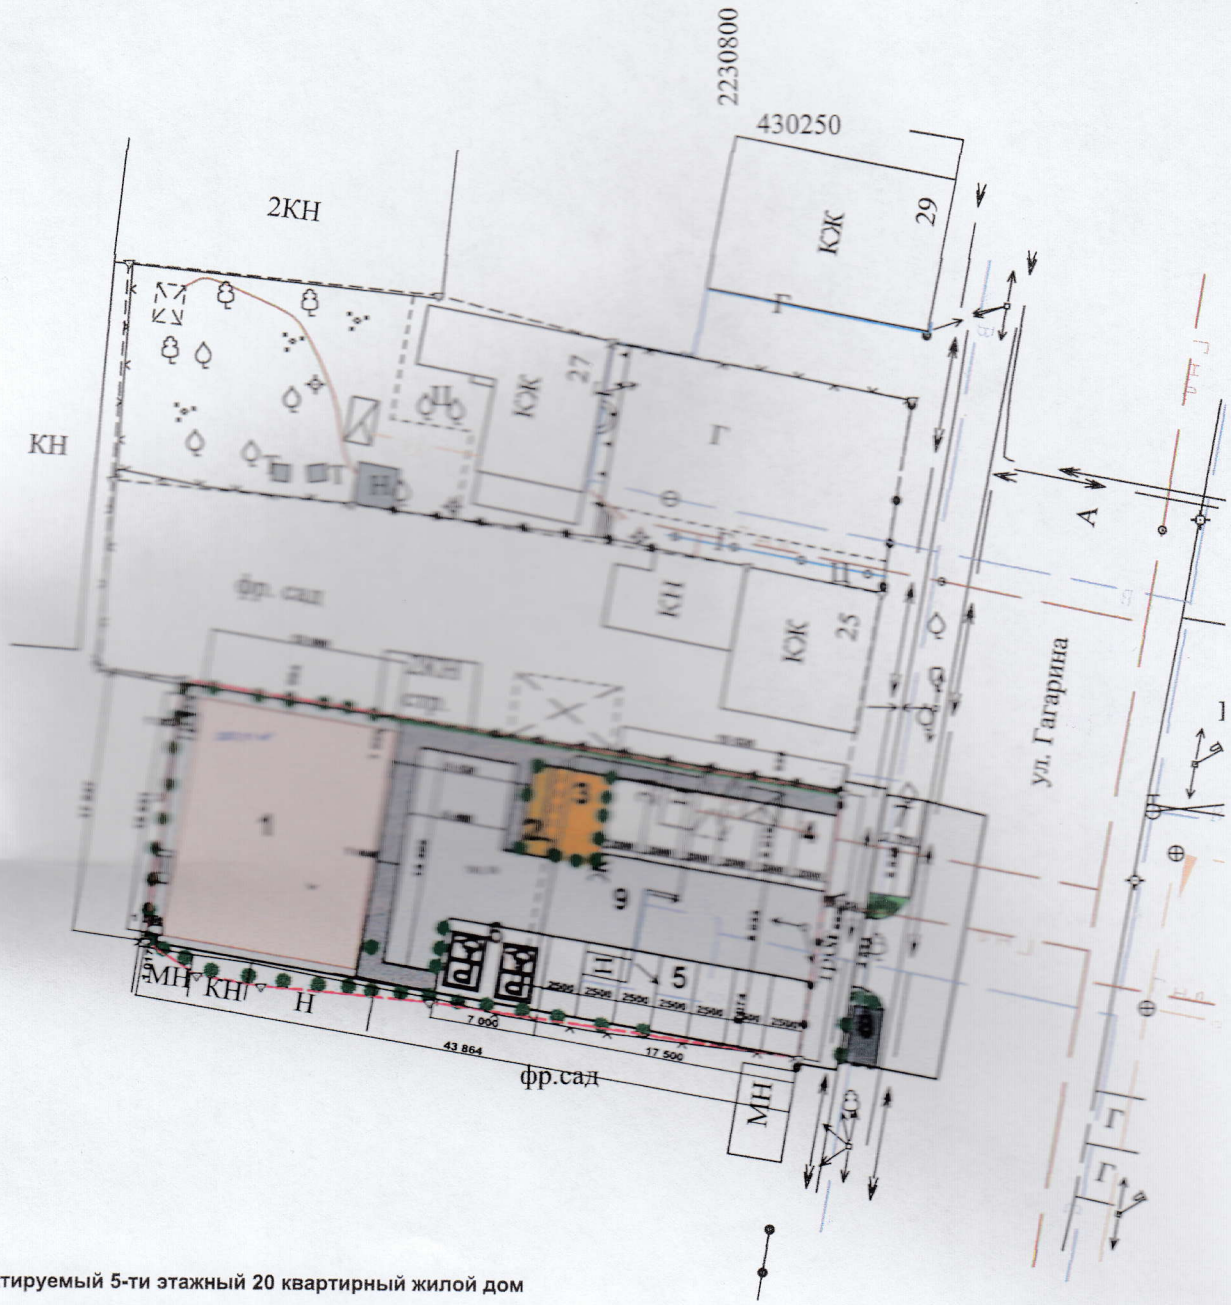

1 - проектируемый 5-ти этажный 20 квартирный жилой дом

2 - площадка для отдыха взрослых

3- площадка для игр детей

4- гостевая парковка 6 м/мест

5 - гостевая парковка на 7 м/мест

6- гостевая парковка 2 М/Места для МГН

7- гостевая парковка на 1 м/место

8 - площадка для ТБО

9 - существующий жилой дом подлежащий сносу

						Многоквартирный 5-ти этажный жилой дом
Изм.	Кол.уч.	Лист	№док.	Подп.	Дата	
ГИП		Кучинская				Стадия: П; Лист: 1; Листов:
						Схема планировочной организации участка
						ООО "Адыгеястройтехпроект"