


Схема планировочной организации земельного участка
с обозначением места размещения жилого дома
по адресу: г. Майкоп, п. Западный, ул. Рябиновая, 23

М1:500

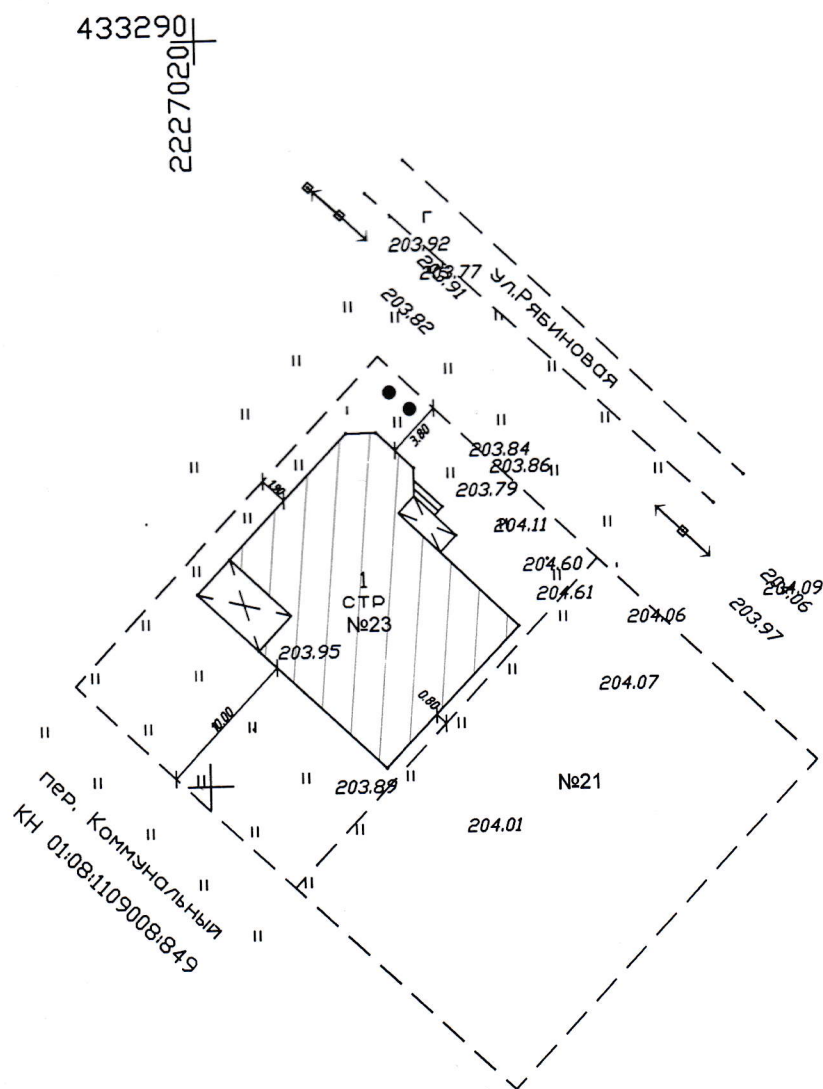

Экспликация

1. Планируемое размещение жилого дома

						Объект: "Жилой дом по адресу: г. Майкоп, п. Западный, ул. Рябиновая, 23"		
Выполнил	Шхачемуква	Р.И.				Стадия	Лист	Листов
						п	1	1
						г.Майкоп		
					Масштаб 1:500			