

1 БЛОК

2 БЛОК


3 БЛОК

накопитель

2КН

КН  
мебельный  
участок

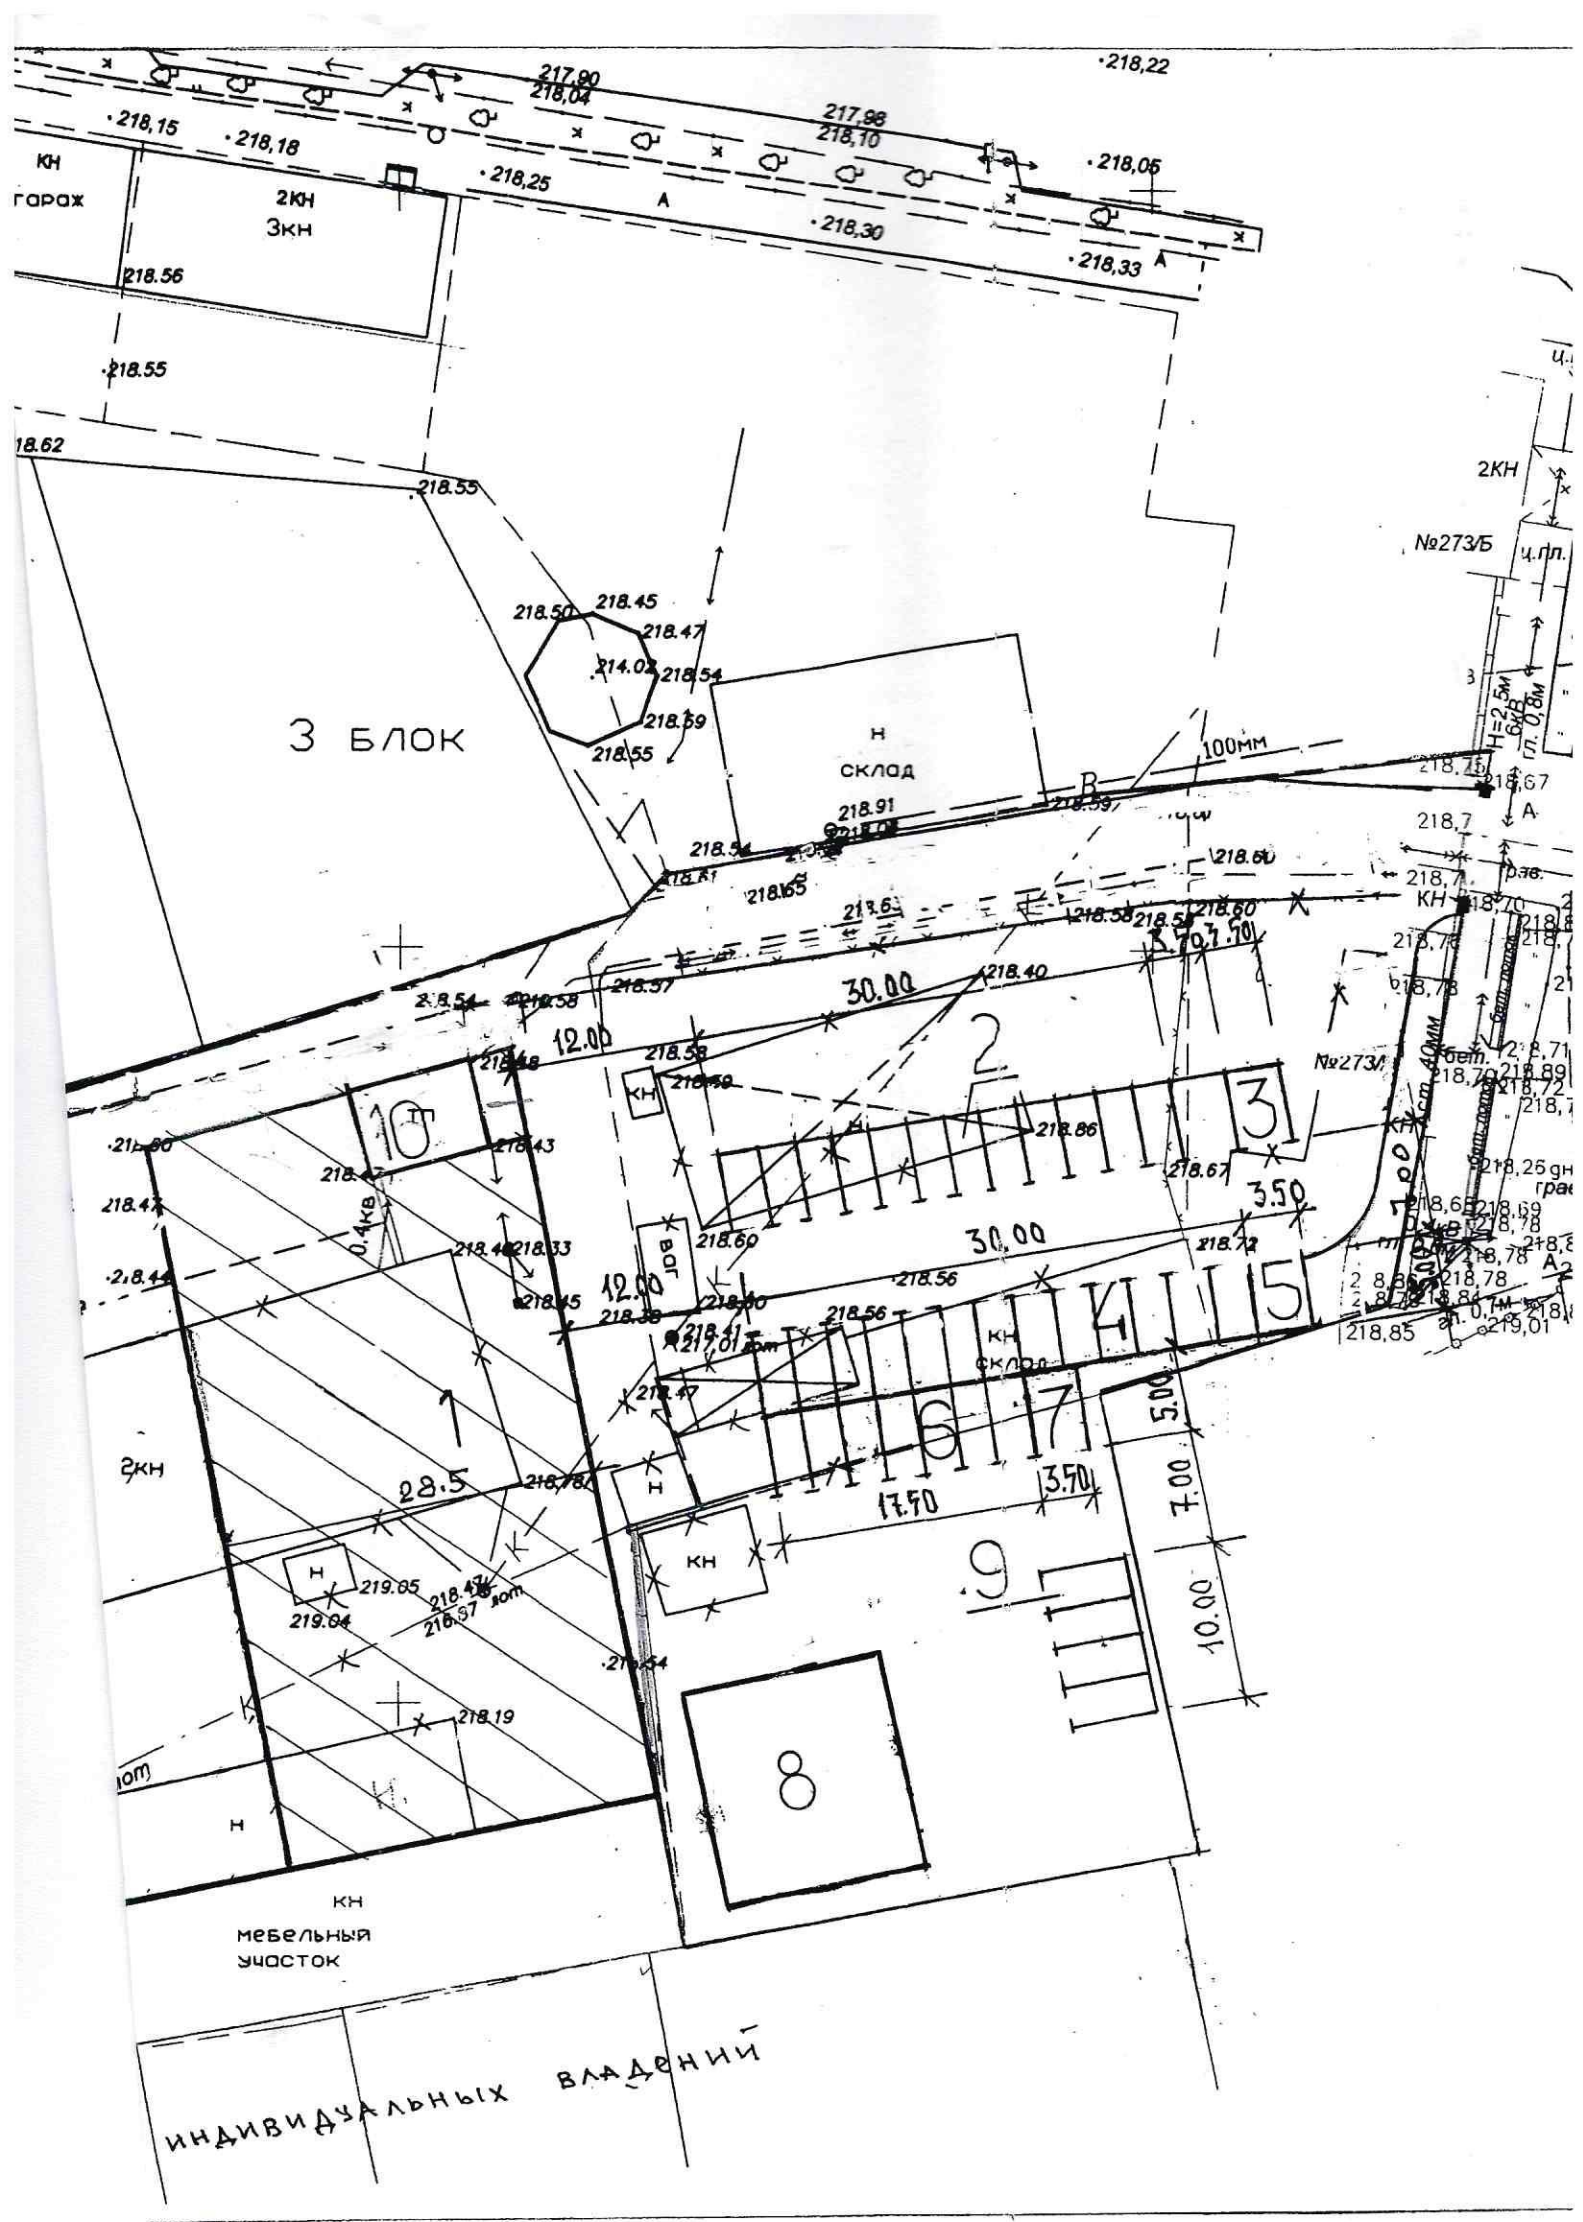

ОГОРОДЫ  
ИНДИВИДУАЛЬНЫХ  
ВЛАДЕНИЙ





# Ведомость жилых и общественных зданий и сооружений

номер на плане	Наименование и обозначение	этажность	количество			площадь, м <sup>2</sup>				строительный объем, м <sup>3</sup>	
			зданий	квартир		застройки		общая норми- руемая		здания	всего
				зда- ния	все -го	здания	всего	здания	всего		
1	Магазин					1225					
2	Автопарковка на 12 автомашин										
3	Автопарковка на 2 автомашины МГН										
4	Автопарковка на 13 автомашин										
5	Автопарковка на 1 автомашину МГН										
6	Автопарковка на 7 автомашин										
7	Автопарковка на 1 автомашину МГН										
8	Существующее 2-х этаж. здание										
9	Автопарковка на 4 автомашины										
10	Существующая ТП										

						ПЗУ		
						Магазин на земельном участке (кадастровый номер 01:08:0513043:535) по адресу: г. Майкоп, ул. Пионерская		
Изм.	Кол.уч.	Лист	Ндок	Подпись	Дата	Стадия	Лист	Листов
ГИП		Калмыкова					2	
Исполнитель		Шатохина				п		
						000 Архитектурная Мастерская г. Майкоп		
						Схема планировочной организации земельного участка м 1:500		