

ул. Крестьянская

431125,40
2230248,80

431100,40
2230398,90

ул. Ленина

ул. Краснооктябрьская

430974,10
2230224,70

ул. Пролетарская


430949,20
2230374,00

Экспликация зданий и сооружений

№	Наименование
1	Многоэтажные жилые здания
2	Банк
3	Офисные, торговые здания, кафе
4	Гостиница
5	Административное здание, вспомогательные сооружения
6	ТП №90

Условные обозначения

-  - существующая застройка
-  - границы зон планируемого размещения объектов капитального строительства общественного назначения
-  - технические объекты
- - красные линии
- - границы существующих элементов планировочной структуры
- - кадастровые границы земельных участков

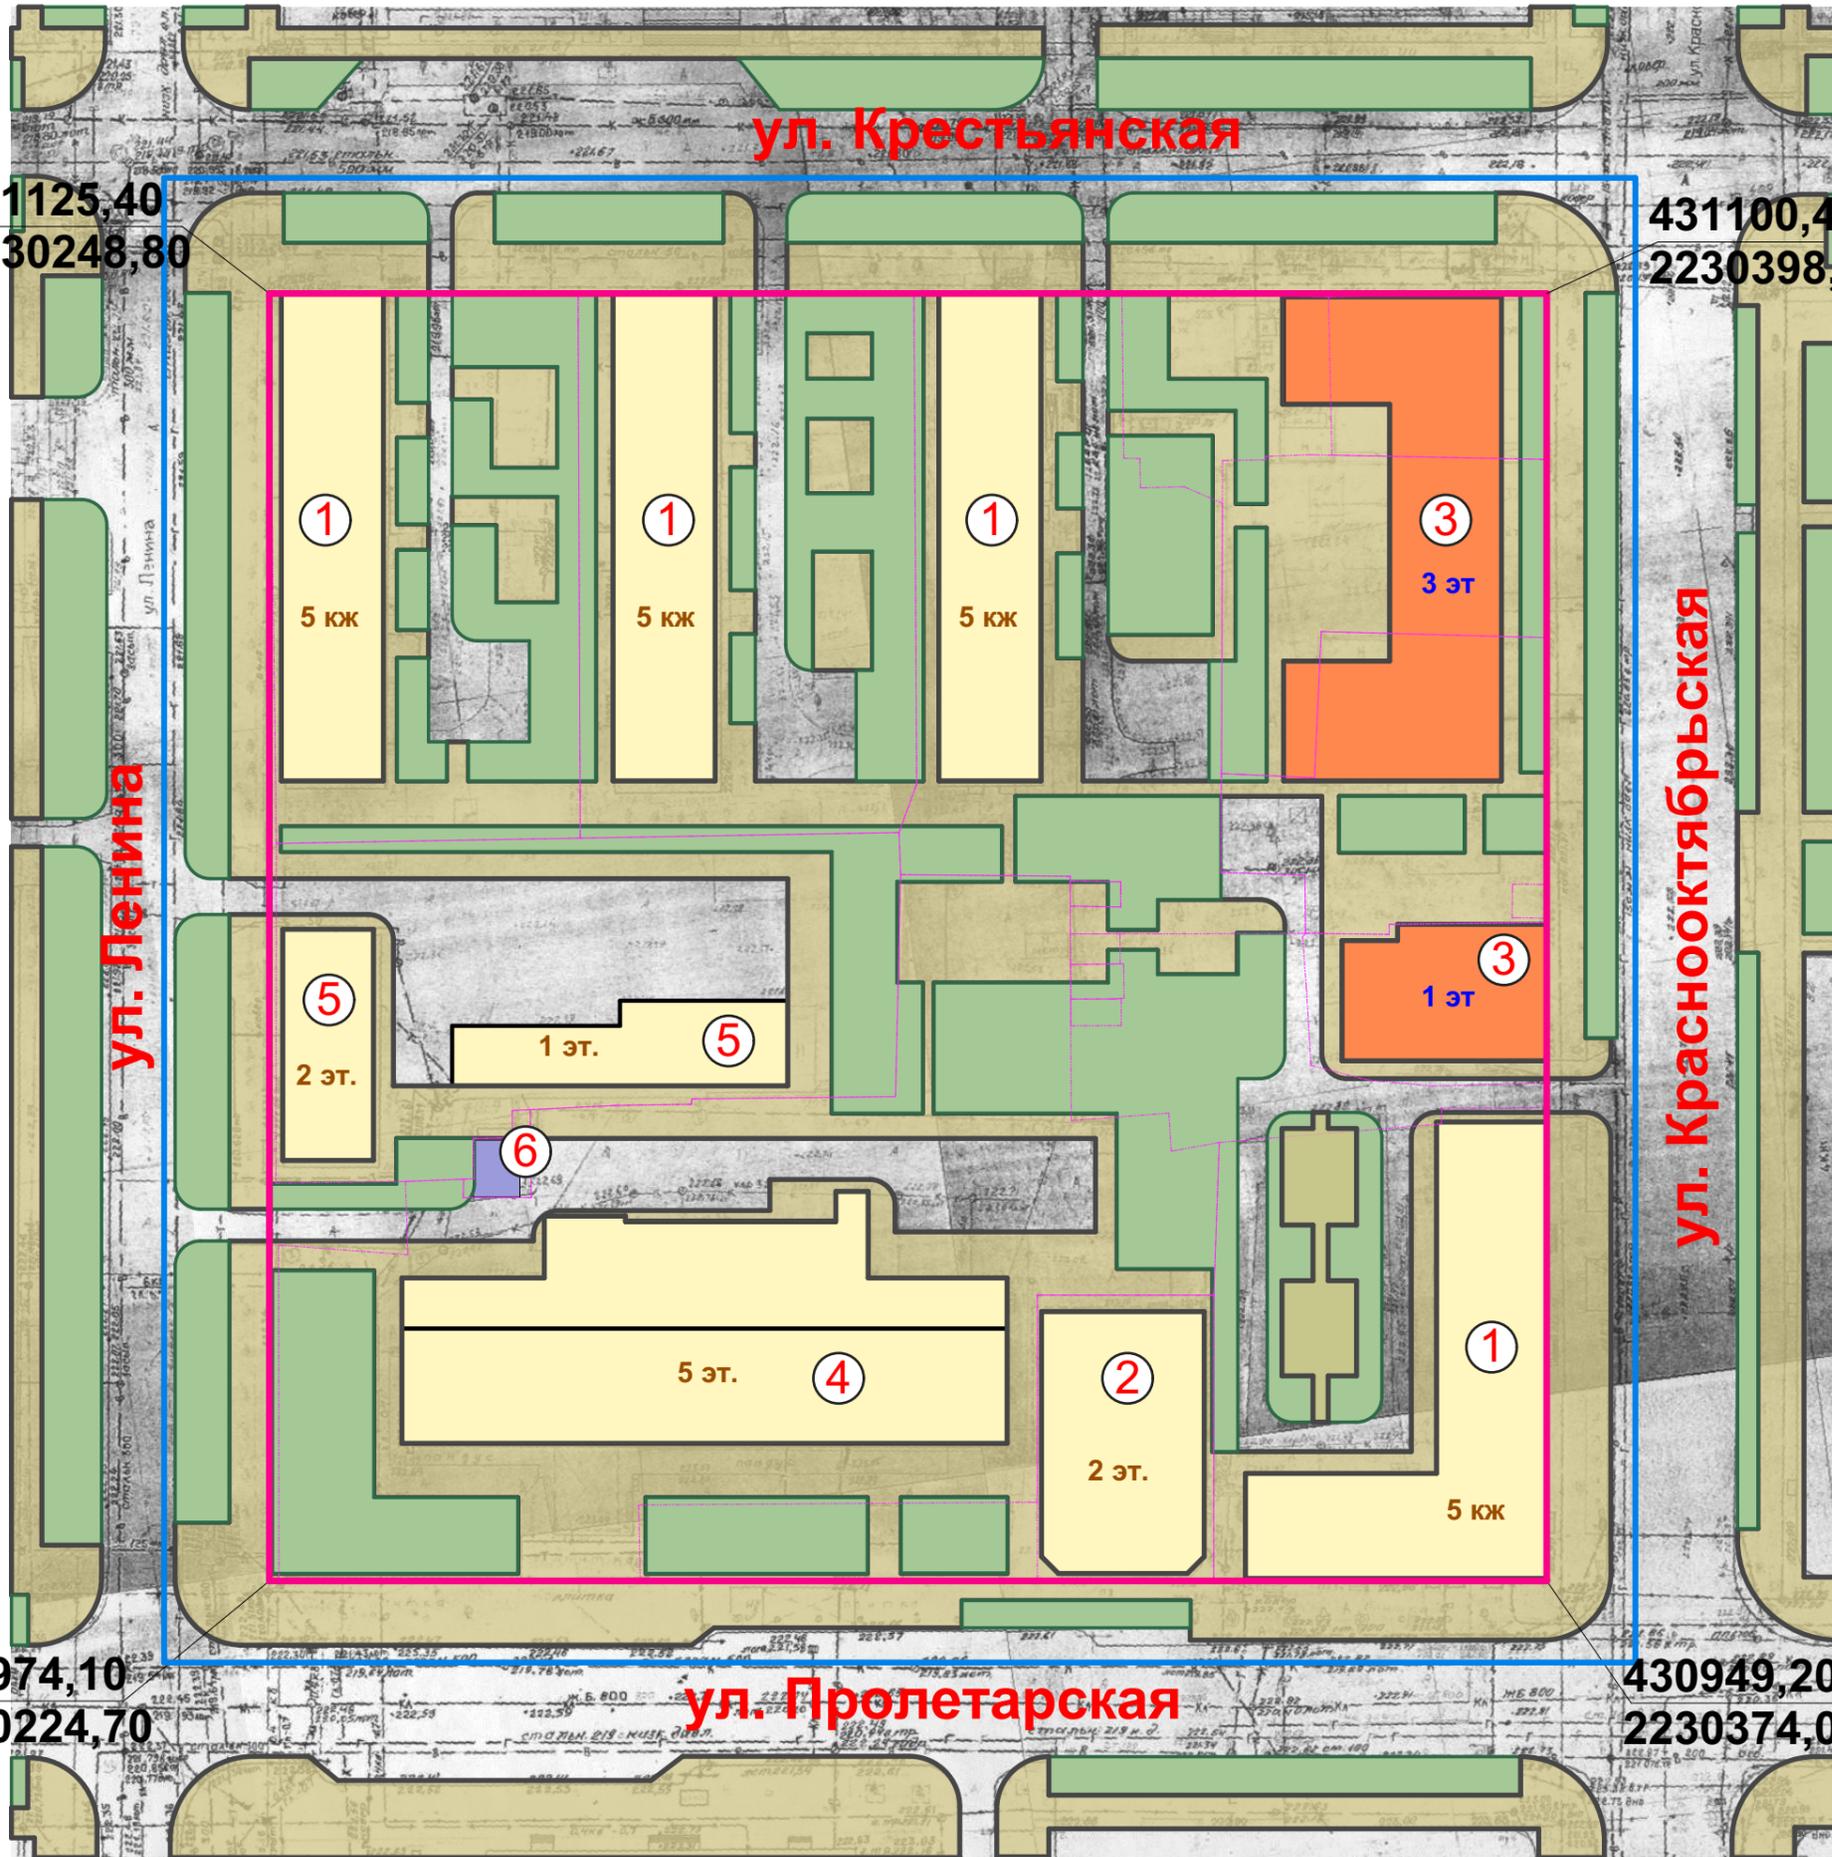

					ГП			
					Документация по внесению изменений в документацию по планировке территории (проект планировки территории) квартал 221 города Майкопа, ограниченного улицами Крестьянская, Ленина, Пролетарская, Краснооктябрьская, утвержденное постановление Главы МО "Город Майкоп" от 10.07.2009 №517, в составе документации по планировке территории улицы Пролетарской, в границах улиц Крестьянская, Писневская, Гагарина, Зинтерационала (кварталы 215-234, 245-261) города Майкопа			
Изм.	Коп.уч.	Лист	Индок.	Подпись	Дата	Стандия	Лист	Листов
ГИП	Шумафов					Основная часть	п	2
					Чертеж планировки территории		ООО ПСК "ИНЖСТРОЙ" г. Майкоп	
					М 1:500			