


Документация по внесению изменений в документацию по планировке территории - проект планировки территории, расположенной в западной части города Майкопа, ограниченной с северо-востока территорией ипподрома, с востока - улицей Юннатов и улицей Павлова, с юга – улицей Степной, с юго-запада - объездной дорогой, с северо-запада - землями сельскохозяйственного назначения, утвержденную постановлением Главы муниципального образования «Город Майкоп» от 16.11.2011 № 769, в отношении восточной части указанной территории, и проект межевания территории, ограниченной улицами Юннатов, 12 Марта, земельным участком с кадастровым номером 01:08:0512001:49 и воздушной линией электропередачи ВЛ-35 кВ

Чертеж межевания территории

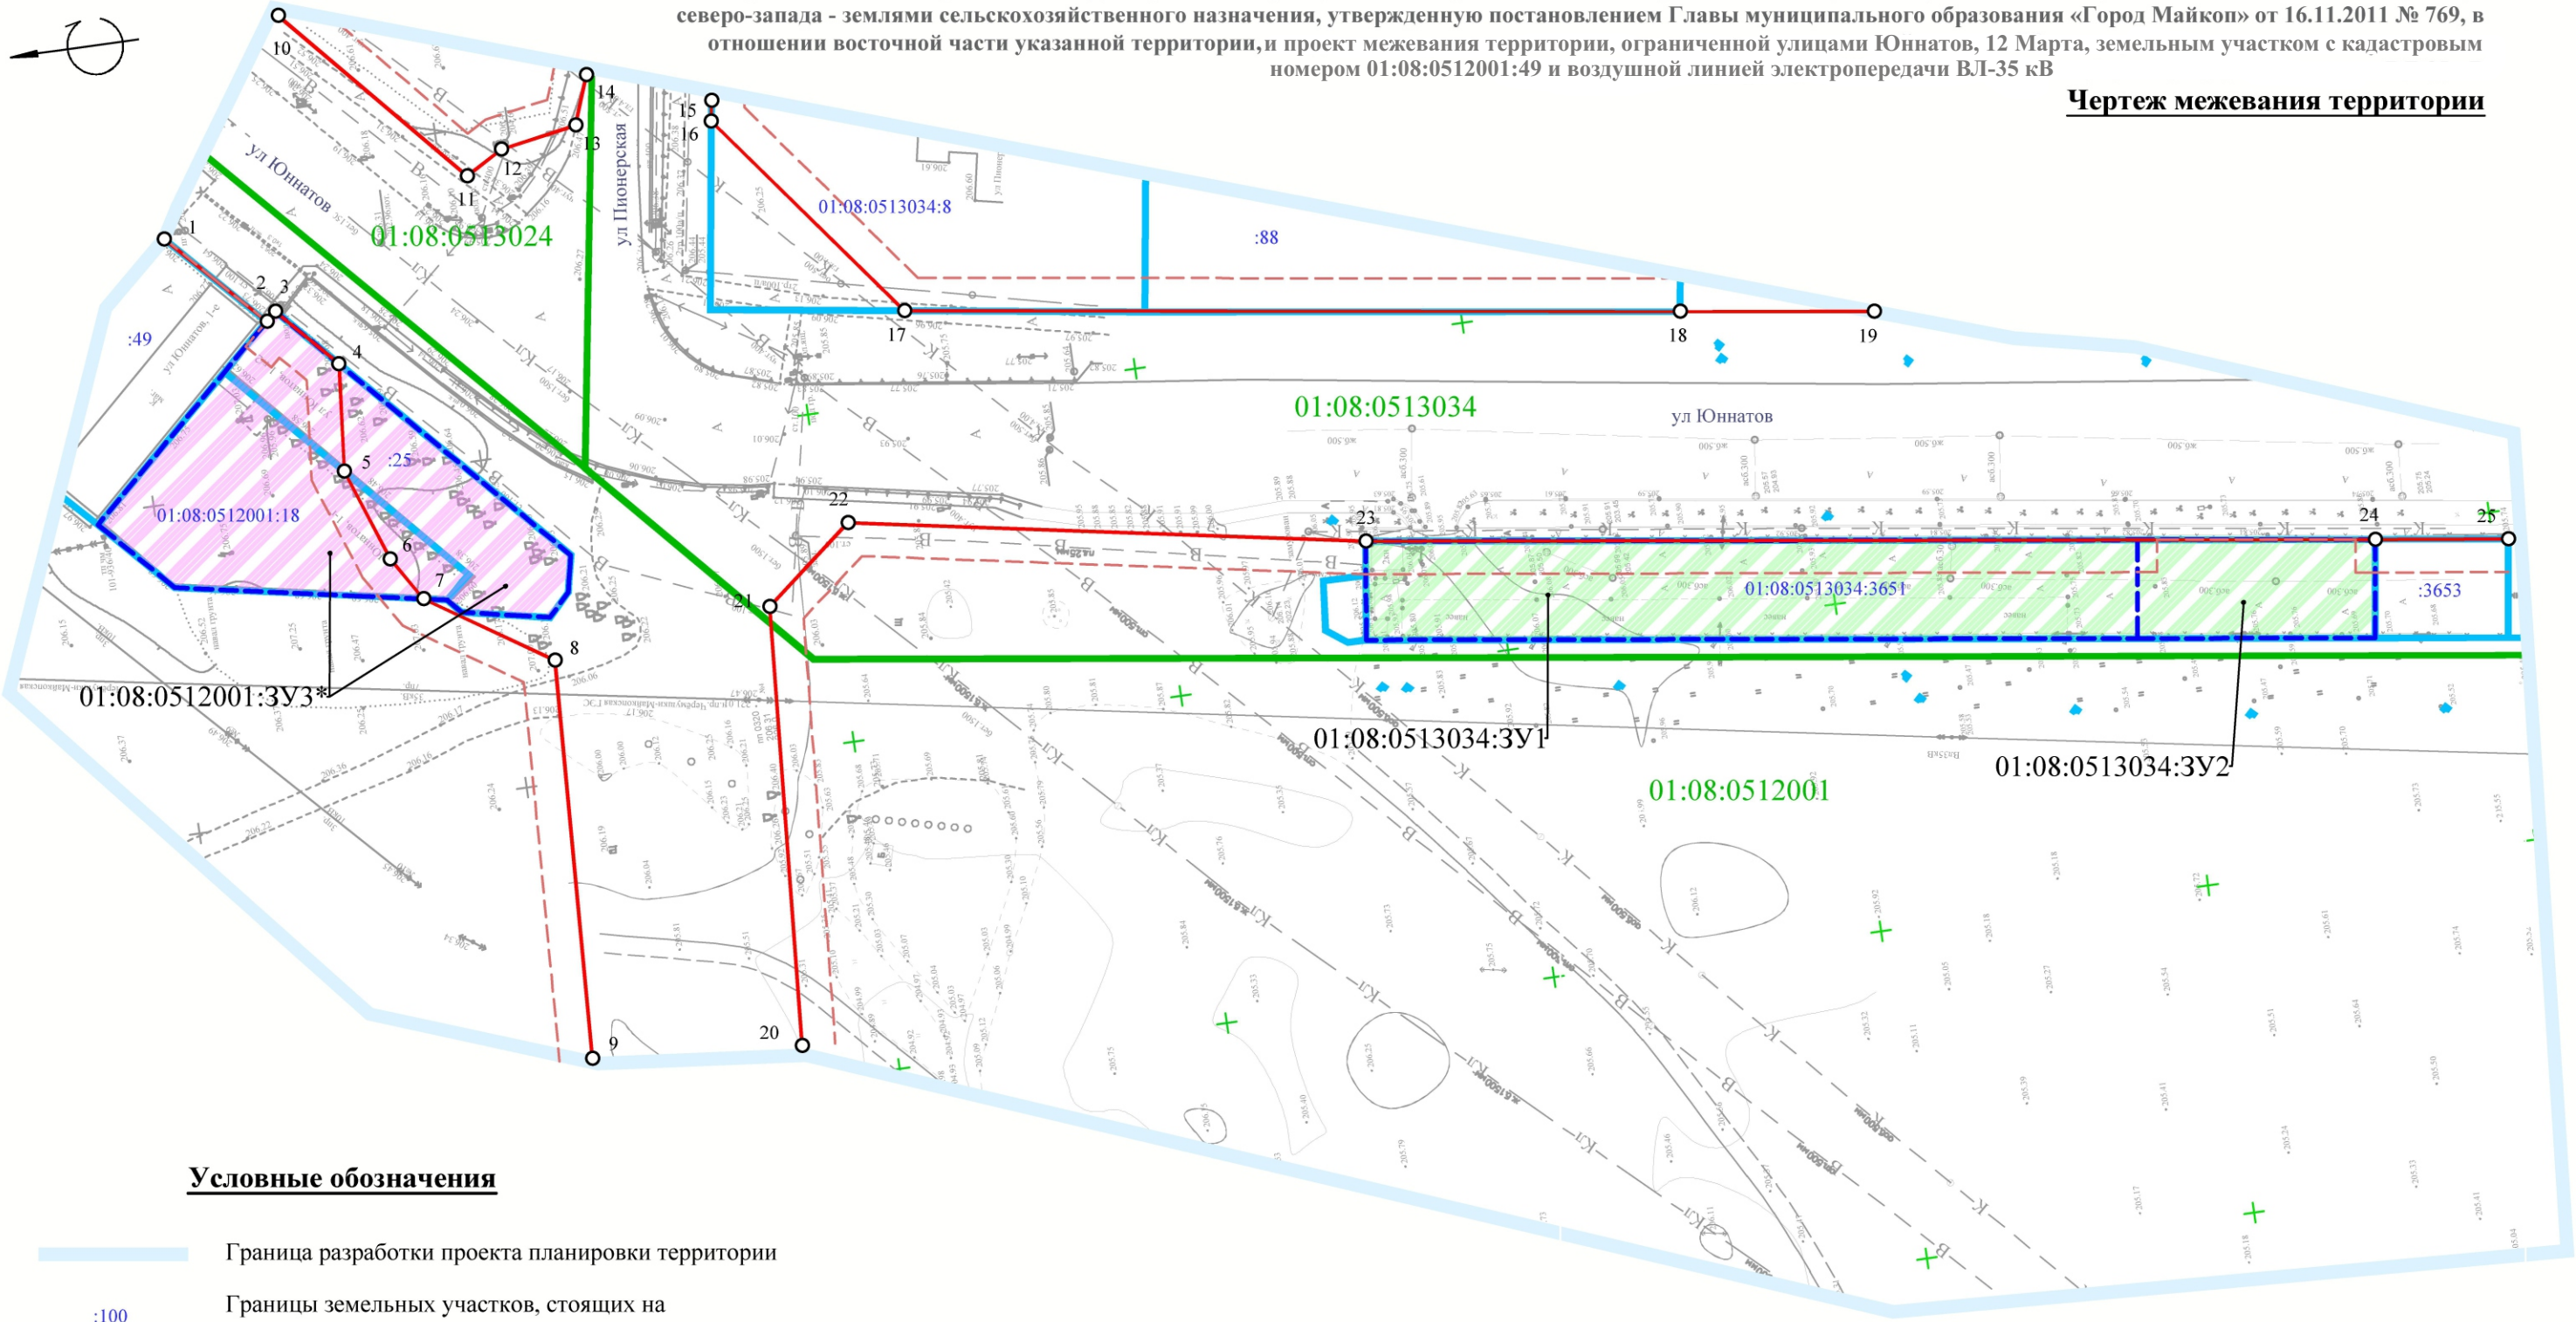

Условные обозначения

- Граница разработки проекта планировки территории
- Границы земельных участков, стоящих на государственном кадастровом учете и их номера
- Граница кадастрового квартала и его номер
- Образующие земельные участки
- Красные линии, точки поворота
- Линии отступа от красных линий

						Республика Адыгея, муниципальное образование «город Майкоп»			
						Документация по внесению изменений в документацию по планировке территории - проект планировки территории, расположенной в западной части города Майкопа, ограниченной с северо-востока территорией ипподрома, с востока - улицей Юннатов и улицей Павлова, с юга – улицей Степной, с юго-запада - объездной дорогой, с северо-запада - землями сельскохозяйственного назначения, утвержденную постановлением Главы муниципального образования «Город Майкоп» от 16.11.2011 № 769, в отношении восточной части указанной территории, и подготовке проекта межевания территории, ограниченной улицами Юннатов, 12 Марта, земельным участком с кадастровым номером 01:08:0512001:49 и воздушной линией электропередачи ВЛ-35 кВ			
Изм.	Кол.уч.	Лист	№ док.	Подпись	Дата	Том 3 (Основная (утверждаемая) часть проекта межевания территории)	Стадия	Лист	Листов
Выполнил	Манецкий С.А.						П	1	1
						Чертеж межевания территории М 1:1000 1 этап	 ООО «Градостроитель»		