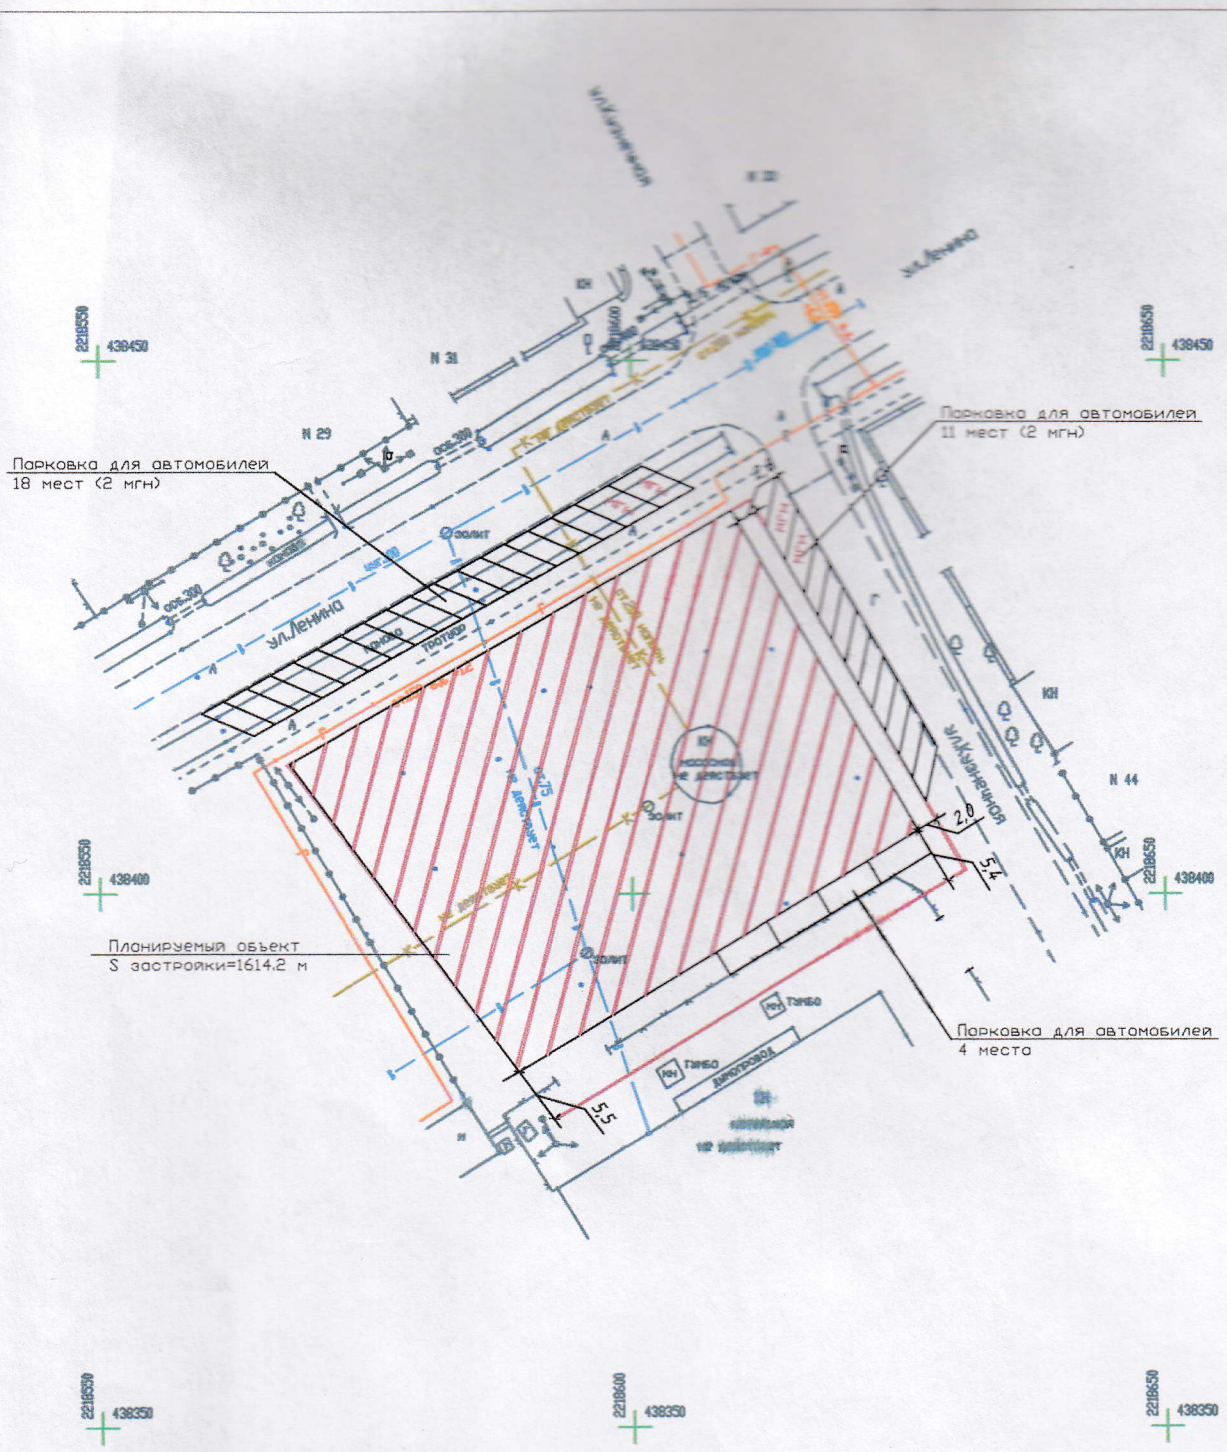


| | Наименование | Ед. изм. | Площадь |
|---|---|---|---|
| 1 | Площадь земельного участка | кв.м. | 1936,0 |
| 2 | Площадь застройки участка | кв.м. | 1614,2 |
| 3 | Процент застройки | % | 84 |
| 4 | Количество этажей здания | эт | 1 |
| 5 | Высота здания | м | 4,5 |

| Изм. | Кол.уч. | Лист | N док. | Подп. | Дата |
|---|---|---|---|---|---|
| Исполнитель | | Тхагарсов И.Г. | | | 08.04.21 |

Объект: строительство нежилого здания
по адресу: г. Майкоп, ст. Ханская, ул. Кузнечная, 29А.

| Стадия | Лист | Листов |
|---|---|---|
| П | 1 | 1 |

Масштаб 1:500

ИП Гутов Д.А.