С

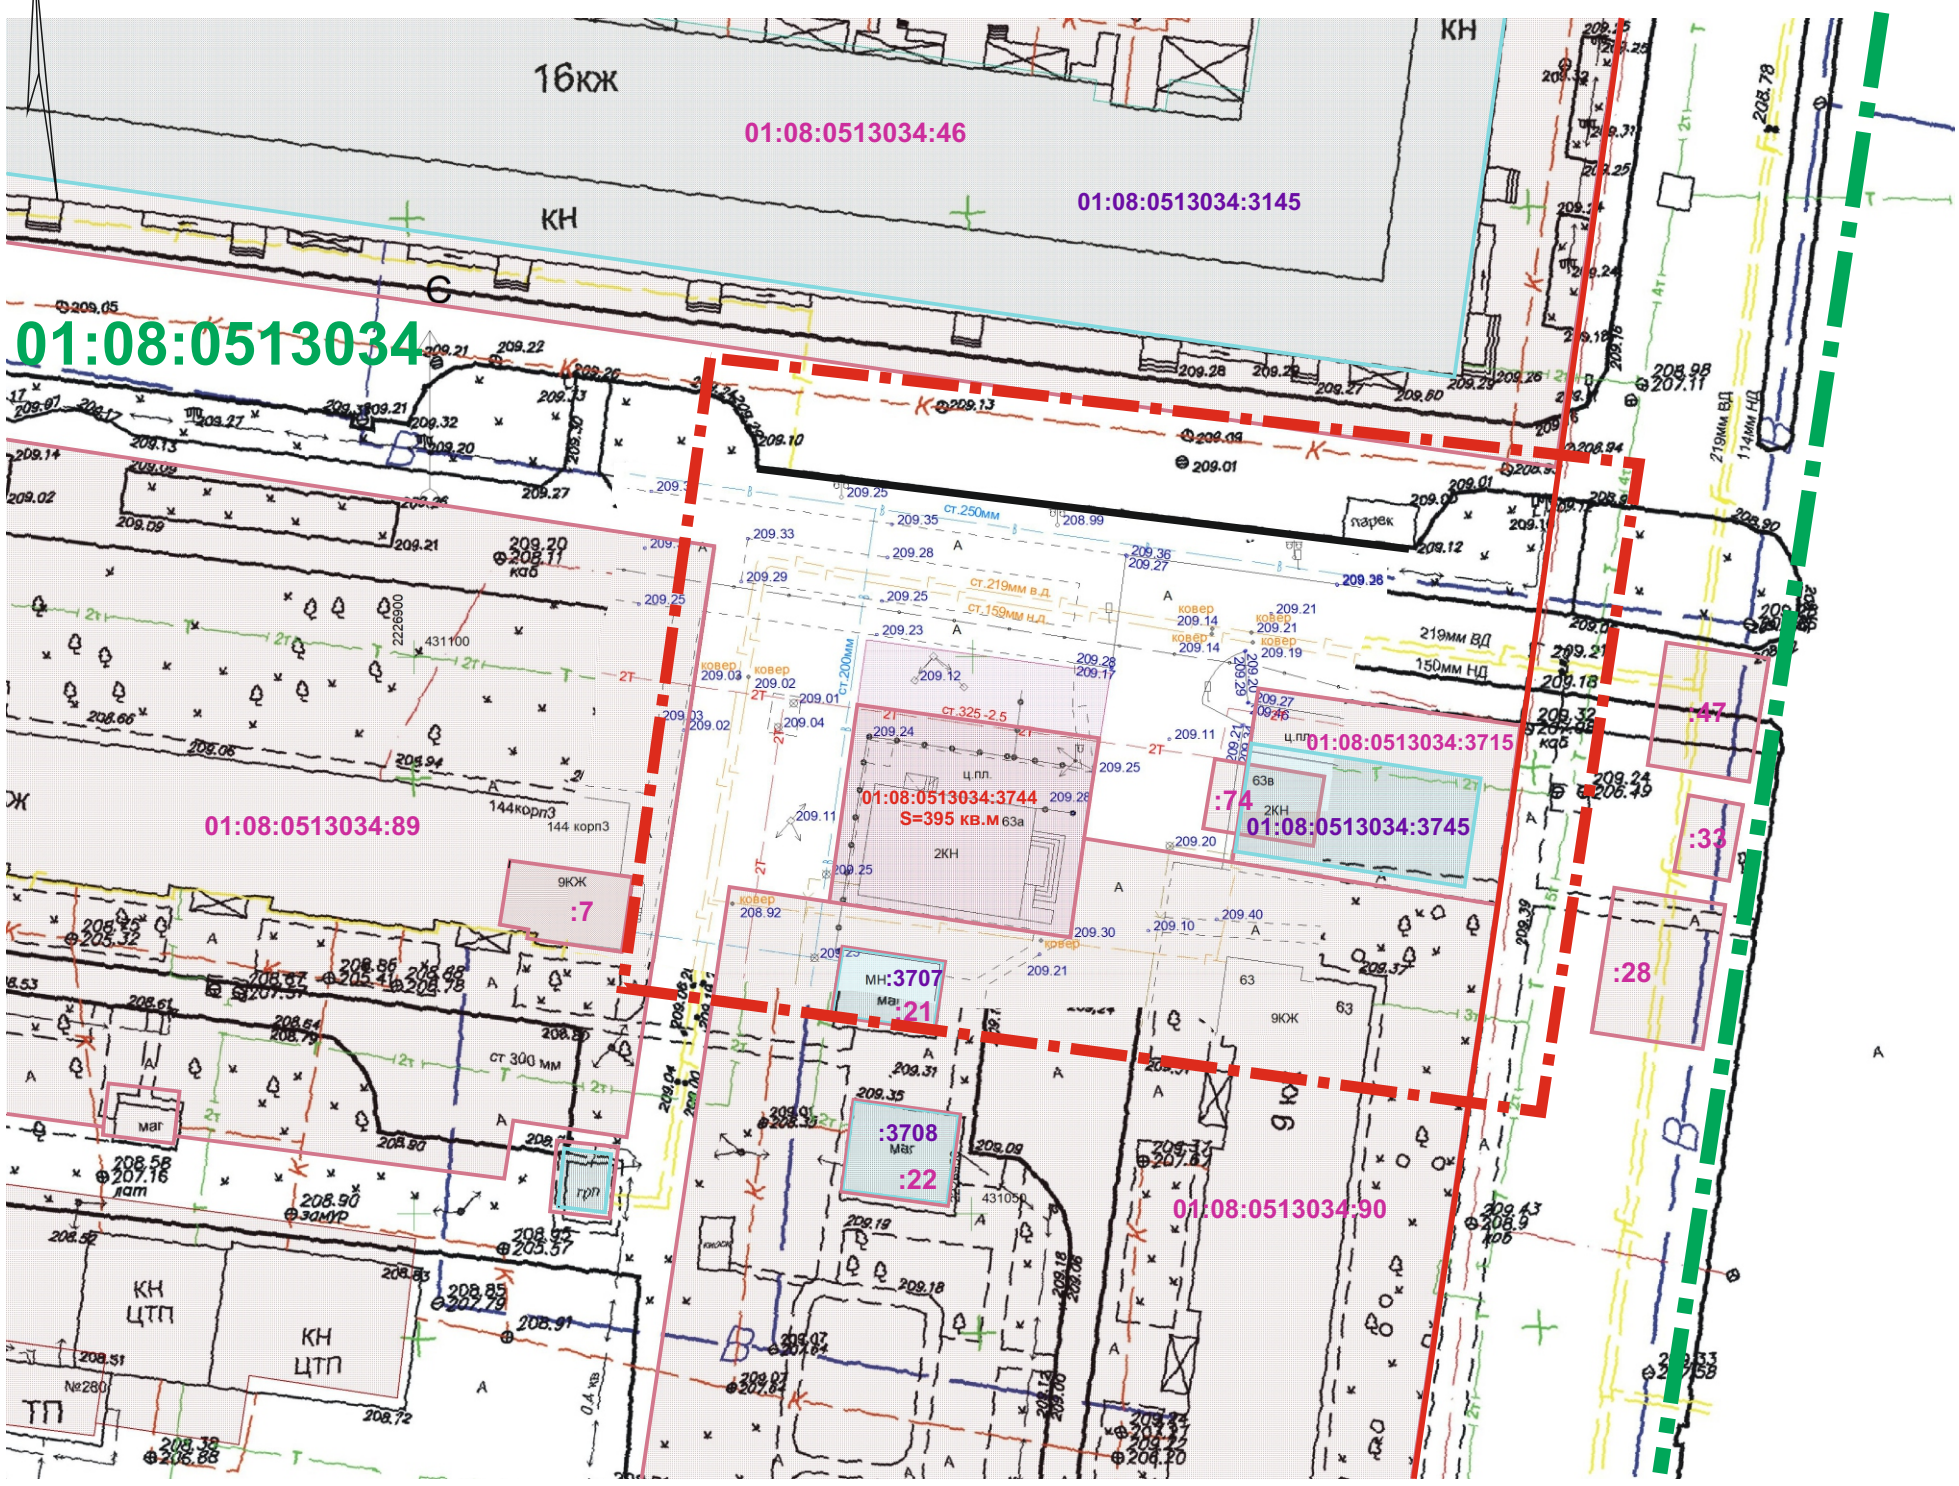


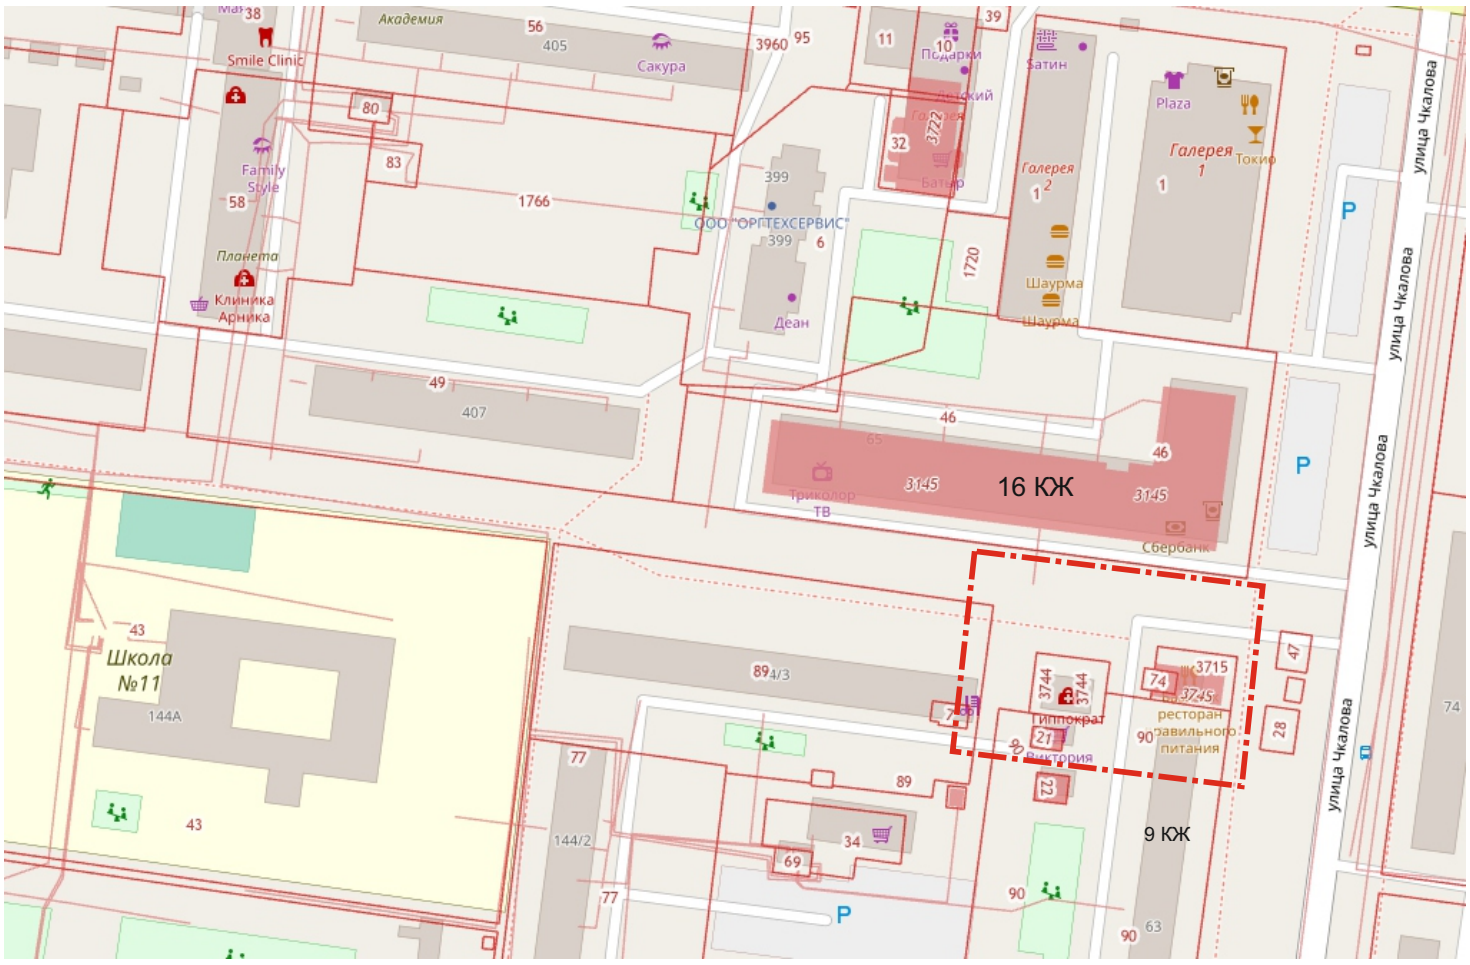


Условные обозначения:

- границы территории, в отношении которой осуществляется подготовка проекта
01:08:0513034 - номер кадастрового квартала
- ранее установленная красная линия
01:08:0513034:3715 - кадастровый номер земельного участка, числящегося в ЕГРН
01:08:0513034:3745 - кадастровый номер объекта капитального строительства, числящегося в ЕГРН
- земельные участки, числящиеся в ЕГРН
- объекты капитального строительства, числящиеся в ЕГРН

| Изм. | Кол.уч. | Лист | № док. | Подпись | Дата |
|---|---|---|---|---|---|
| Проверил | | Сергиюк Л.В. | | | |
| Разработал | | | | | |

Заказчик: Пчентлешев А.М.

Документация по внесению изменений в проект межевания территории МКР-4, ограниченной улицами Пионерской, Чкалова, 12 Марта, Юннатов, утвержденный распоряжением Администрации муниципального образования «Город Майкоп» от 21.08.2007 № 4548-р, в отношении восточной части территории

Материалы по обоснованию проекта межевания территории

| Стадия | Лист | Листов |
|---|---|---|
| П | 1 | 3 |

Схема границ существующих земельных участков и объектов капитального строительства М. 1:1000

ООО «Новые технологии»

Формат А3