Схема планировочной организации земельного участка

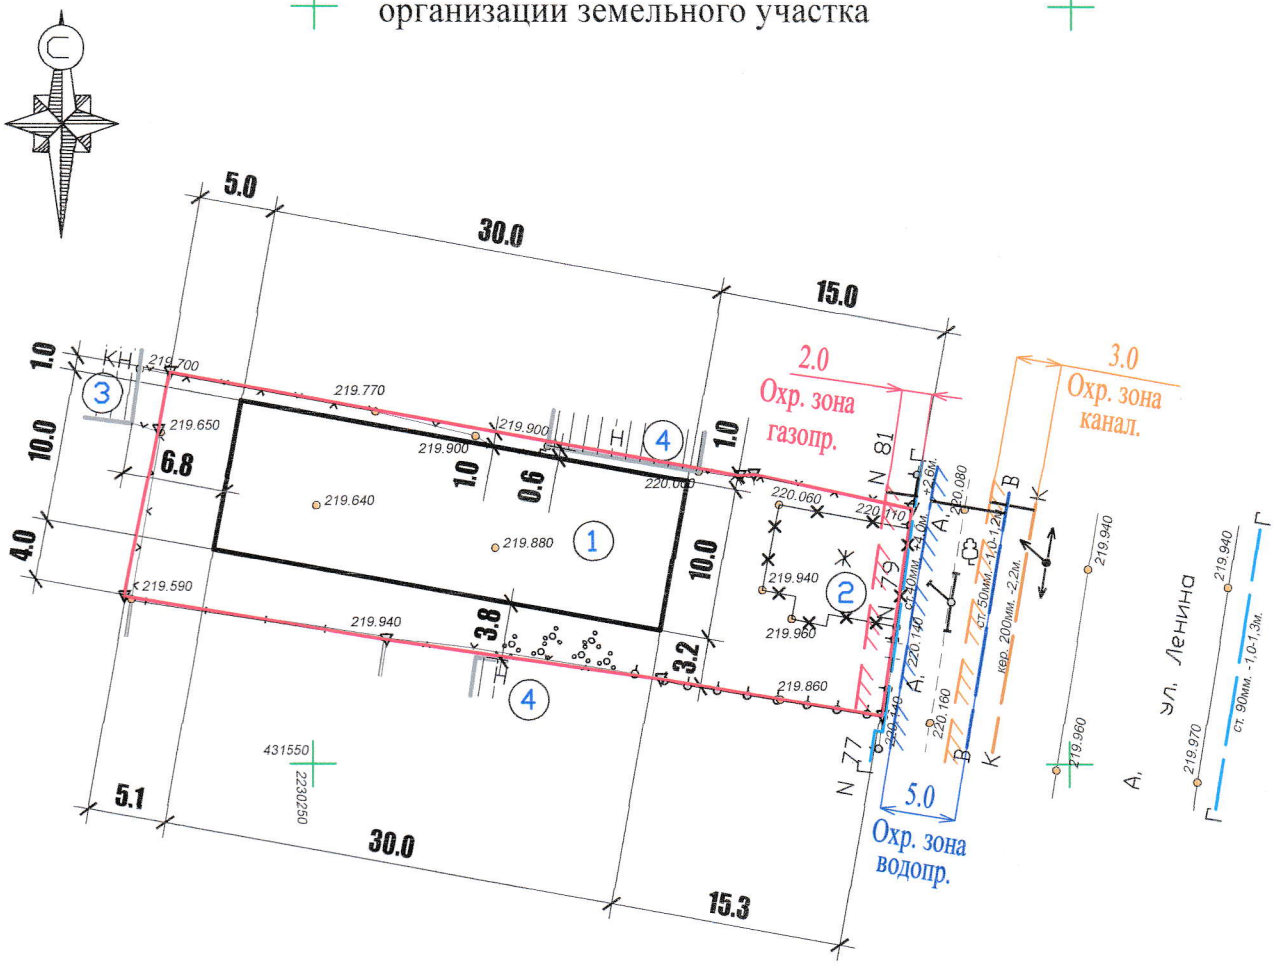

Условные обозначения

- Охранная зона водопровода
- Охранная зона канализации
- Охранная зона газопровода низкого давления

ЭКСПЛИКАЦИЯ ЗДАНИЙ И СТРОЕНИЙ

Номер	Наименование и обозначение	Этажность	Площадь застройки, м^2	Строительный объем, м^3
1	Жилой дом (проектируемый)	1	300.0	
2	Жилой дом (под снос)	1		
3	Хоз. постройка (существующая)	1		
4	Навес (существующий)			

Изм.	Кол.	Лист	№док	Подпись	Дата			
						ПЗУ		
						г. Майкоп, ул. Ленина 79		
Разработал		Шаков					Стадия	Лист	Листов
ГИП		Гладченко					П	1	1
						Схема планировочной организации земельного участка	ООО "АРТЕ-ПРОЕКТ" г. Майкоп	