


Услов. обознач.	Наименование
	Зем. участки стоящие на кадастровом учете
01:08:0518025:4	Кадастровый номер земельного участка
7192 м2	Площадь земельного участка

Примечание:  
1. На планируемой территории отсутствуют зоны для размещения объектов социально-культурного назначения.  
2. Объекты капитального строительства федерального, регионального и местного значения отсутствуют.  
3. Зоны с объектами культурного значения на данной территории отсутствуют.  
4. Границ действия публичных сервитутов на данной территории нет.

ГП					
Документация по планировке территории (проект межевания территории) кадастровых кварталов 01:08:0518011, 01:08:0518012, 01:08:0518014, северной части кадастрового квартала 01:08:0518025, ограниченных переулком Кочубея, улицами Железнодорожной, Разина, Батарейной и земельным участком с кадастровым номером 01:08:0518025:4 в городе Майкопе					
Изм.	Кол.уч.	Лист	№док.	Подпись	Дата
ГАП	Чудесов	Проект межевания		Стадия	Листов
Нач. отд.	Шумафова	Обоснование		П	3
Выполнил	Глухова	Границы существующих земельных участков М 1:1000		УАиГ МО "Город Майкоп"	



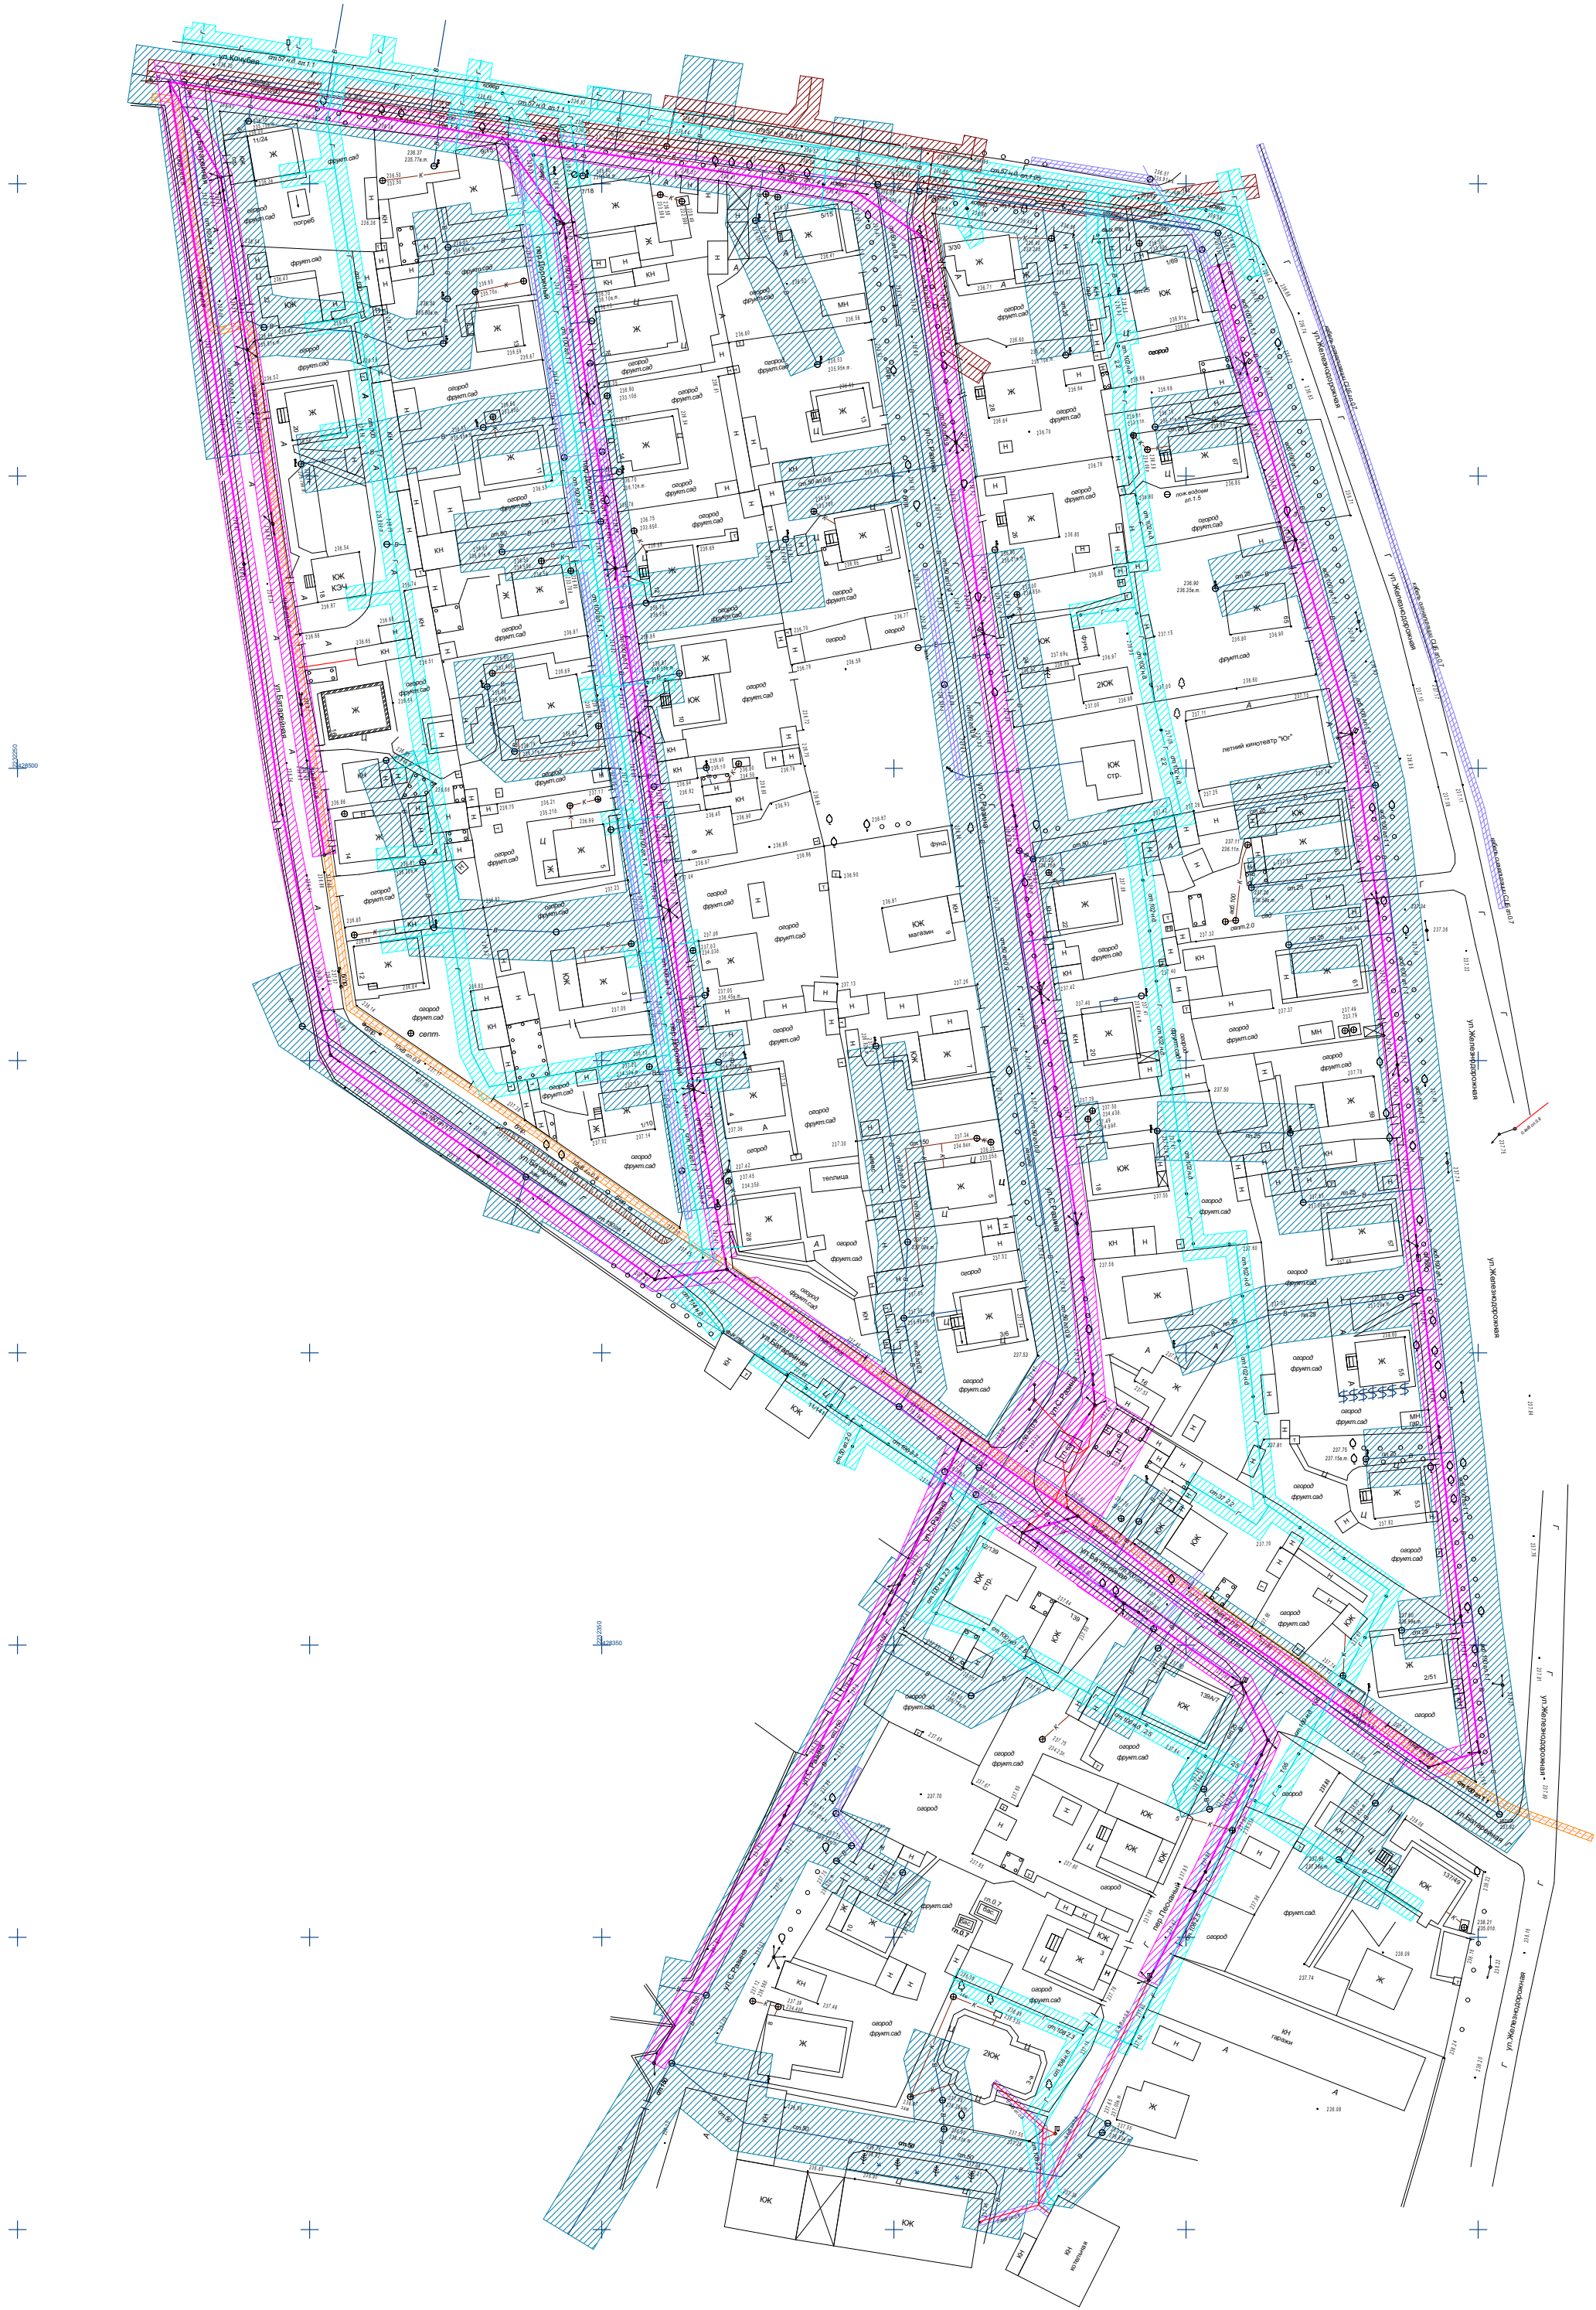


Услов. обознач.	Наименование	Услов. обознач.	Наименование
	Линии водопровода		Охранная зона водопровода 5,0 м
	Теплотрасса		Охранная зона теплотрассы 2,0 м
	Газопровод		Охранная зона газопровода 2,0 м
	Кабель связи		Охранная зона кабеля связи - 0,6 м
	Кабель эл.		Охранная зона кабеля электросети - 2,0 м
	Кабель эл.подземный		Охранная зона кабеля электросети - 0,6 м
	Опоры электропередач		Красная линия

Примечание:  
Территория проектирования полностью расположена в границах приаэродромной территории.

						ГП			
						Документация по планировке территории (проект межевания территории) кадастровых кварталов 01:08:0518011, 01:08:0518012, 01:08:0518014, северной части кадастрового квартала 01:08:0518025, ограниченных переулком Кочубея, улицами Железнодорожной, Разина, Батарейной и земельным участком с кадастровым номером 01:08:0518025.4 в городе Майкопе			
Изм.	Кол.уч.	Лист	№ док.	Подпись	Дата	Проект межевания Обоснование	Стадия	Лист	Листов
ГАП		Чудесов					П	4	
Нач. отд.		Шумафова							
Выполнил		Глухова				Границы зон с особыми условиями использования территорий. М 1:1000	УАиГ МО "Город Майкоп"		



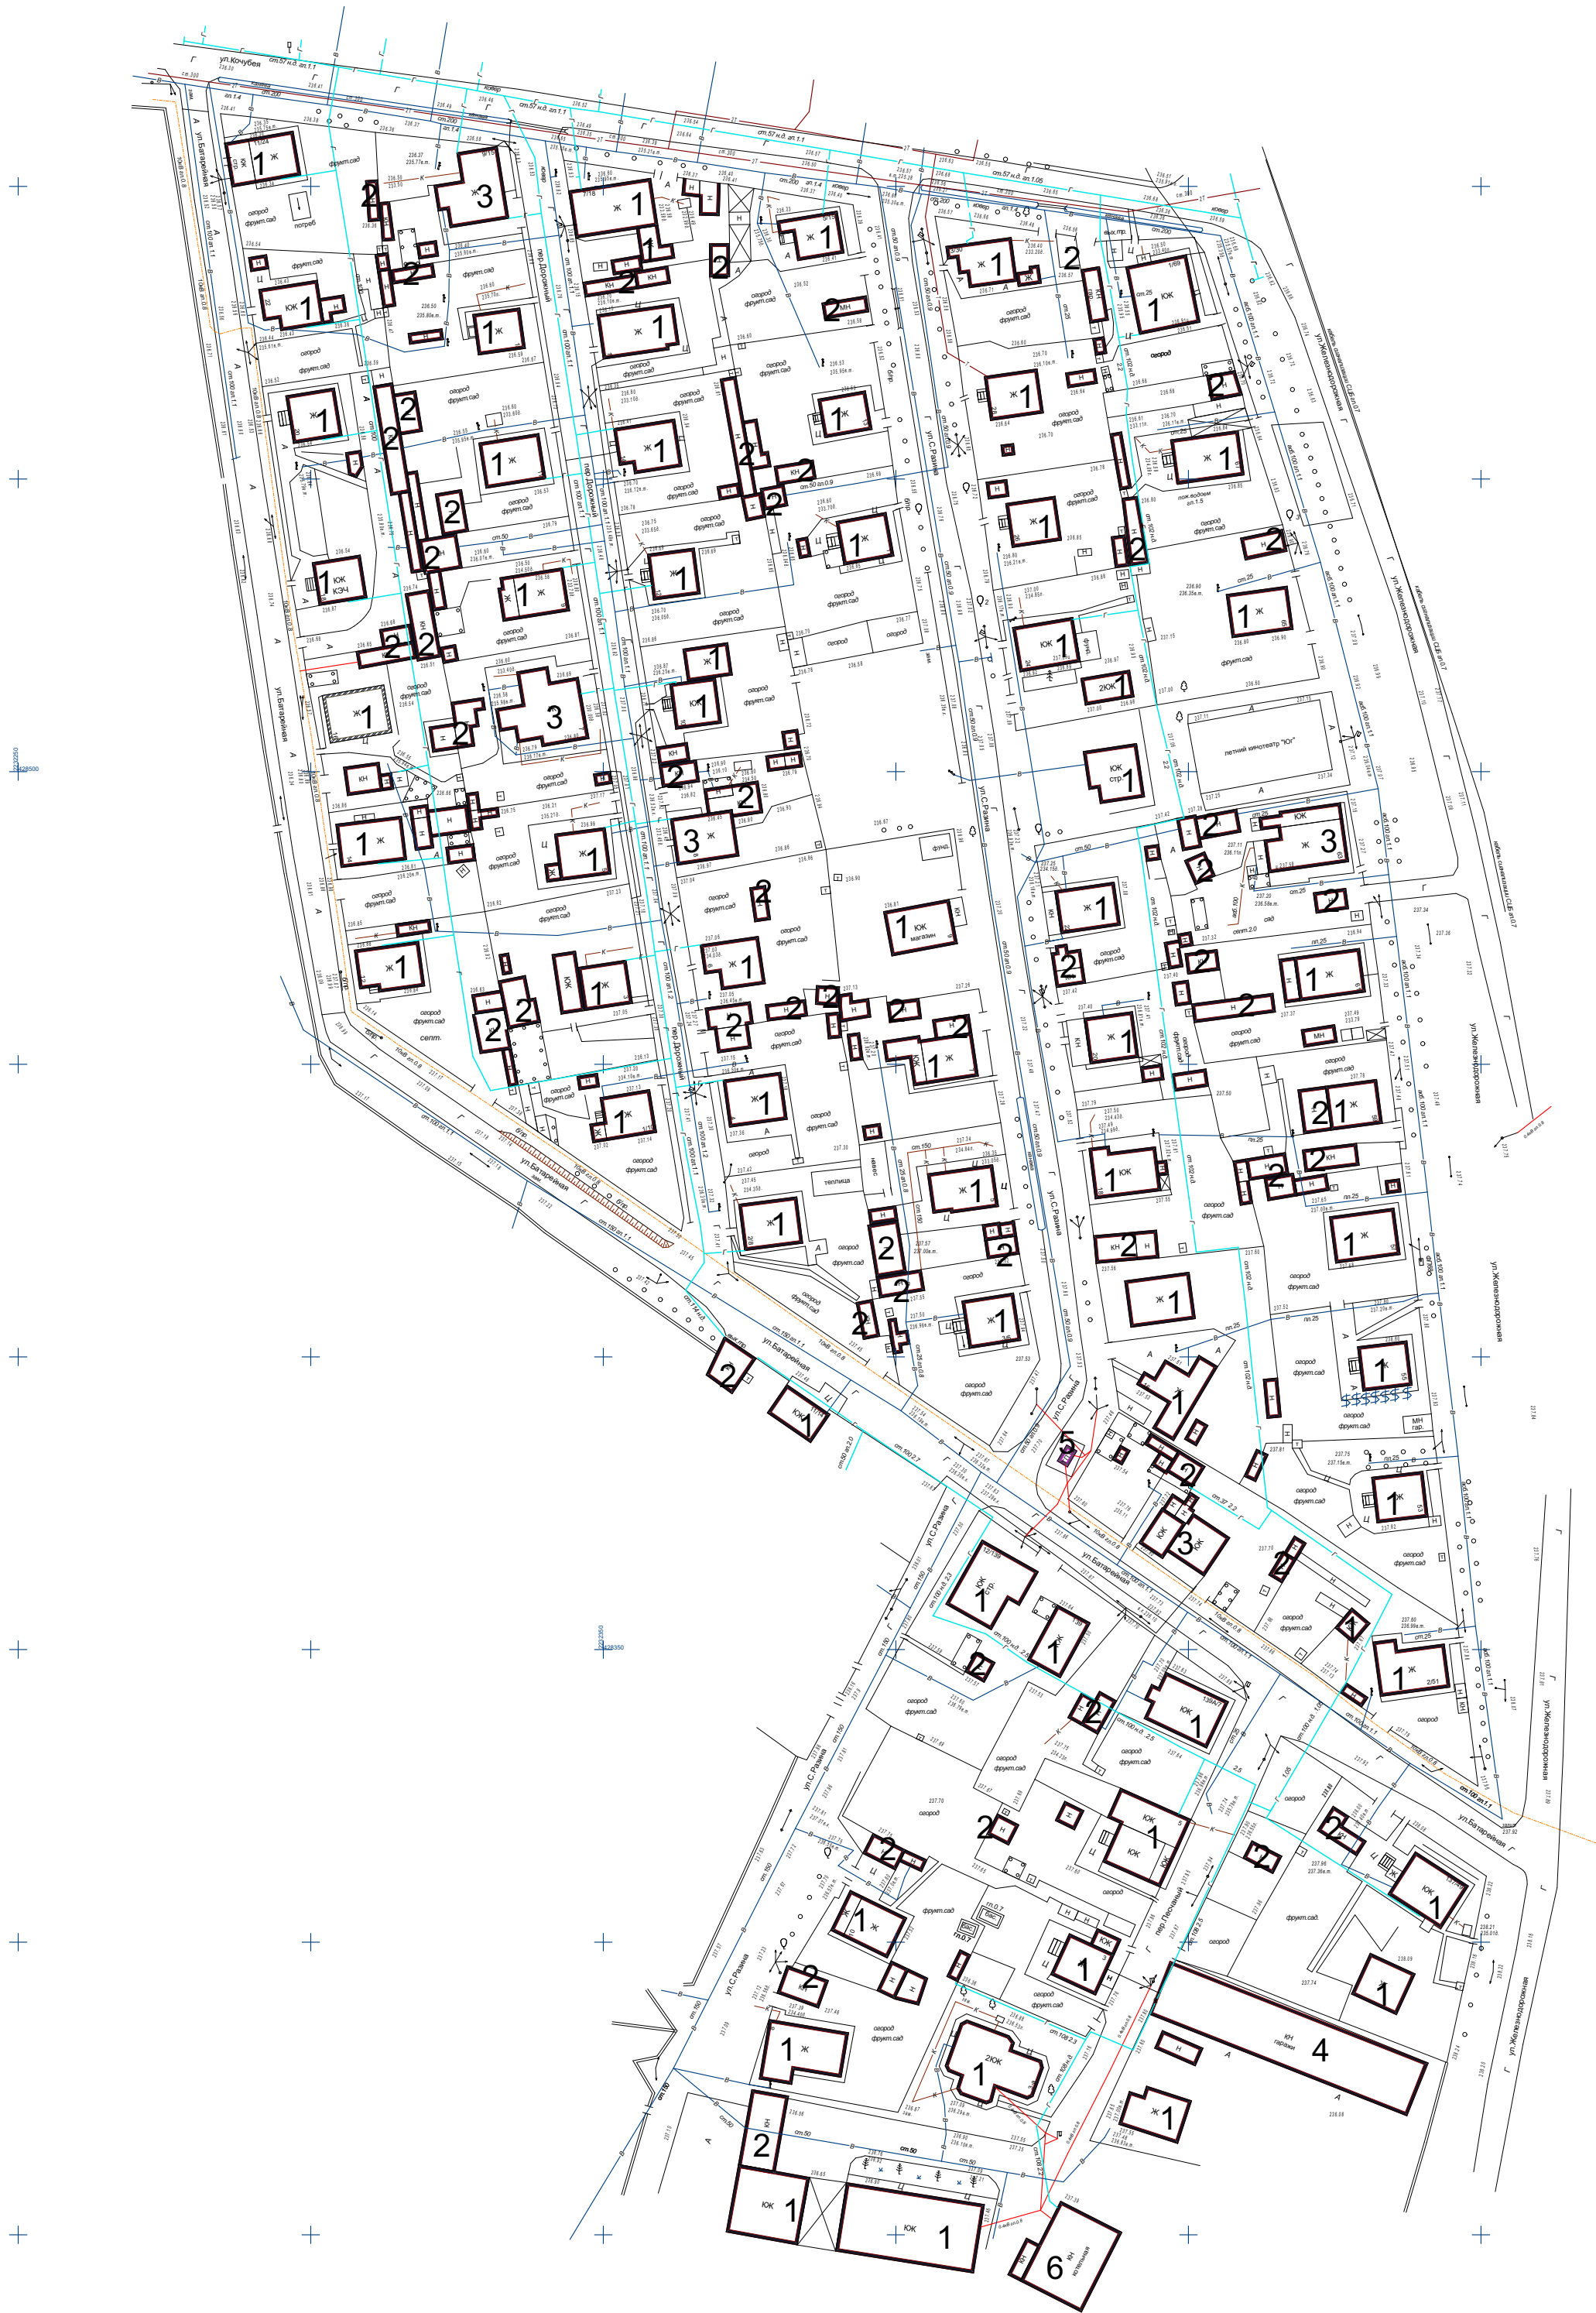

Экспликация зданий и сооружений:

- 1 - Индивидуальный жилой дом
- 2 - Нежилое здание вспомогательного назначения
- 3 - Многоквартирный жилой дом
- 4 - Гаражи
- 5 - Трансформаторная подстанция
- 6 - Котельная

Услов. обознач.	Наименование
	Линии водопровода
	Теплотрасса
	Газопровод
	Опоры электропередач
	Кабель эл.
	Красная линия

						ГП			
						Документация по планировке территории (проект межевания территории) кадастровых кварталов 01:08:0518011, 01:08:0518012, 01:08:0518014, северной части кадастрового квартала 01:08:0518025, ограниченных переулком Кочубея, улицами Железнодорожной, Разина, Батарейной и земельным участком с кадастровым номером 01:08:0518025.4 в городе Майкопе			
Изм.	Кол.уч.	Лист	№док.	Подпись	Дата	Проект межевания Обоснование	Стадия	Лист	Листов
ГАП	Чудесов						П	5	
Нач. отд.	Шумафова								
Выполнил	Глухова					Местоположение существующих объектов капитального строительства. М 1:1000		УАиГ МО "Город Майкоп"	



[illegible]

Приаэродромная территория

Граница проектируемой территории

1. Объекты культурного наследия на данной территории отсутствуют.
2. Территория проектирования полностью расположена в границах приаэродромной территории.

						ГП			
						Документация по планировке территории (проект межевания территории)кадастровых кварталов 01:08:0518011, 01:08:0518012, 01:08:0518014, северной части кадастрового квартала 01:08:0518025, ограниченных переулком Кочубея, улицами Железнодорожной, Разина, Батарейной и земельным участком с кадастровым номером 01:08:0518025:4 в городе Майкопе			
Изм.	Кол.уч.	Лист	№док.	Подпись	Дата		Стадия	Лист	Листов
ГАП		Чудесов				Проект межевания Обоснование	П	6	
Нач. отд.		Шумафова							
Выполнил		Глухова				Границы территорий объектов культурного наследия и особо охраняемых природных территорий	УАиГ МО "Город Майкоп"		