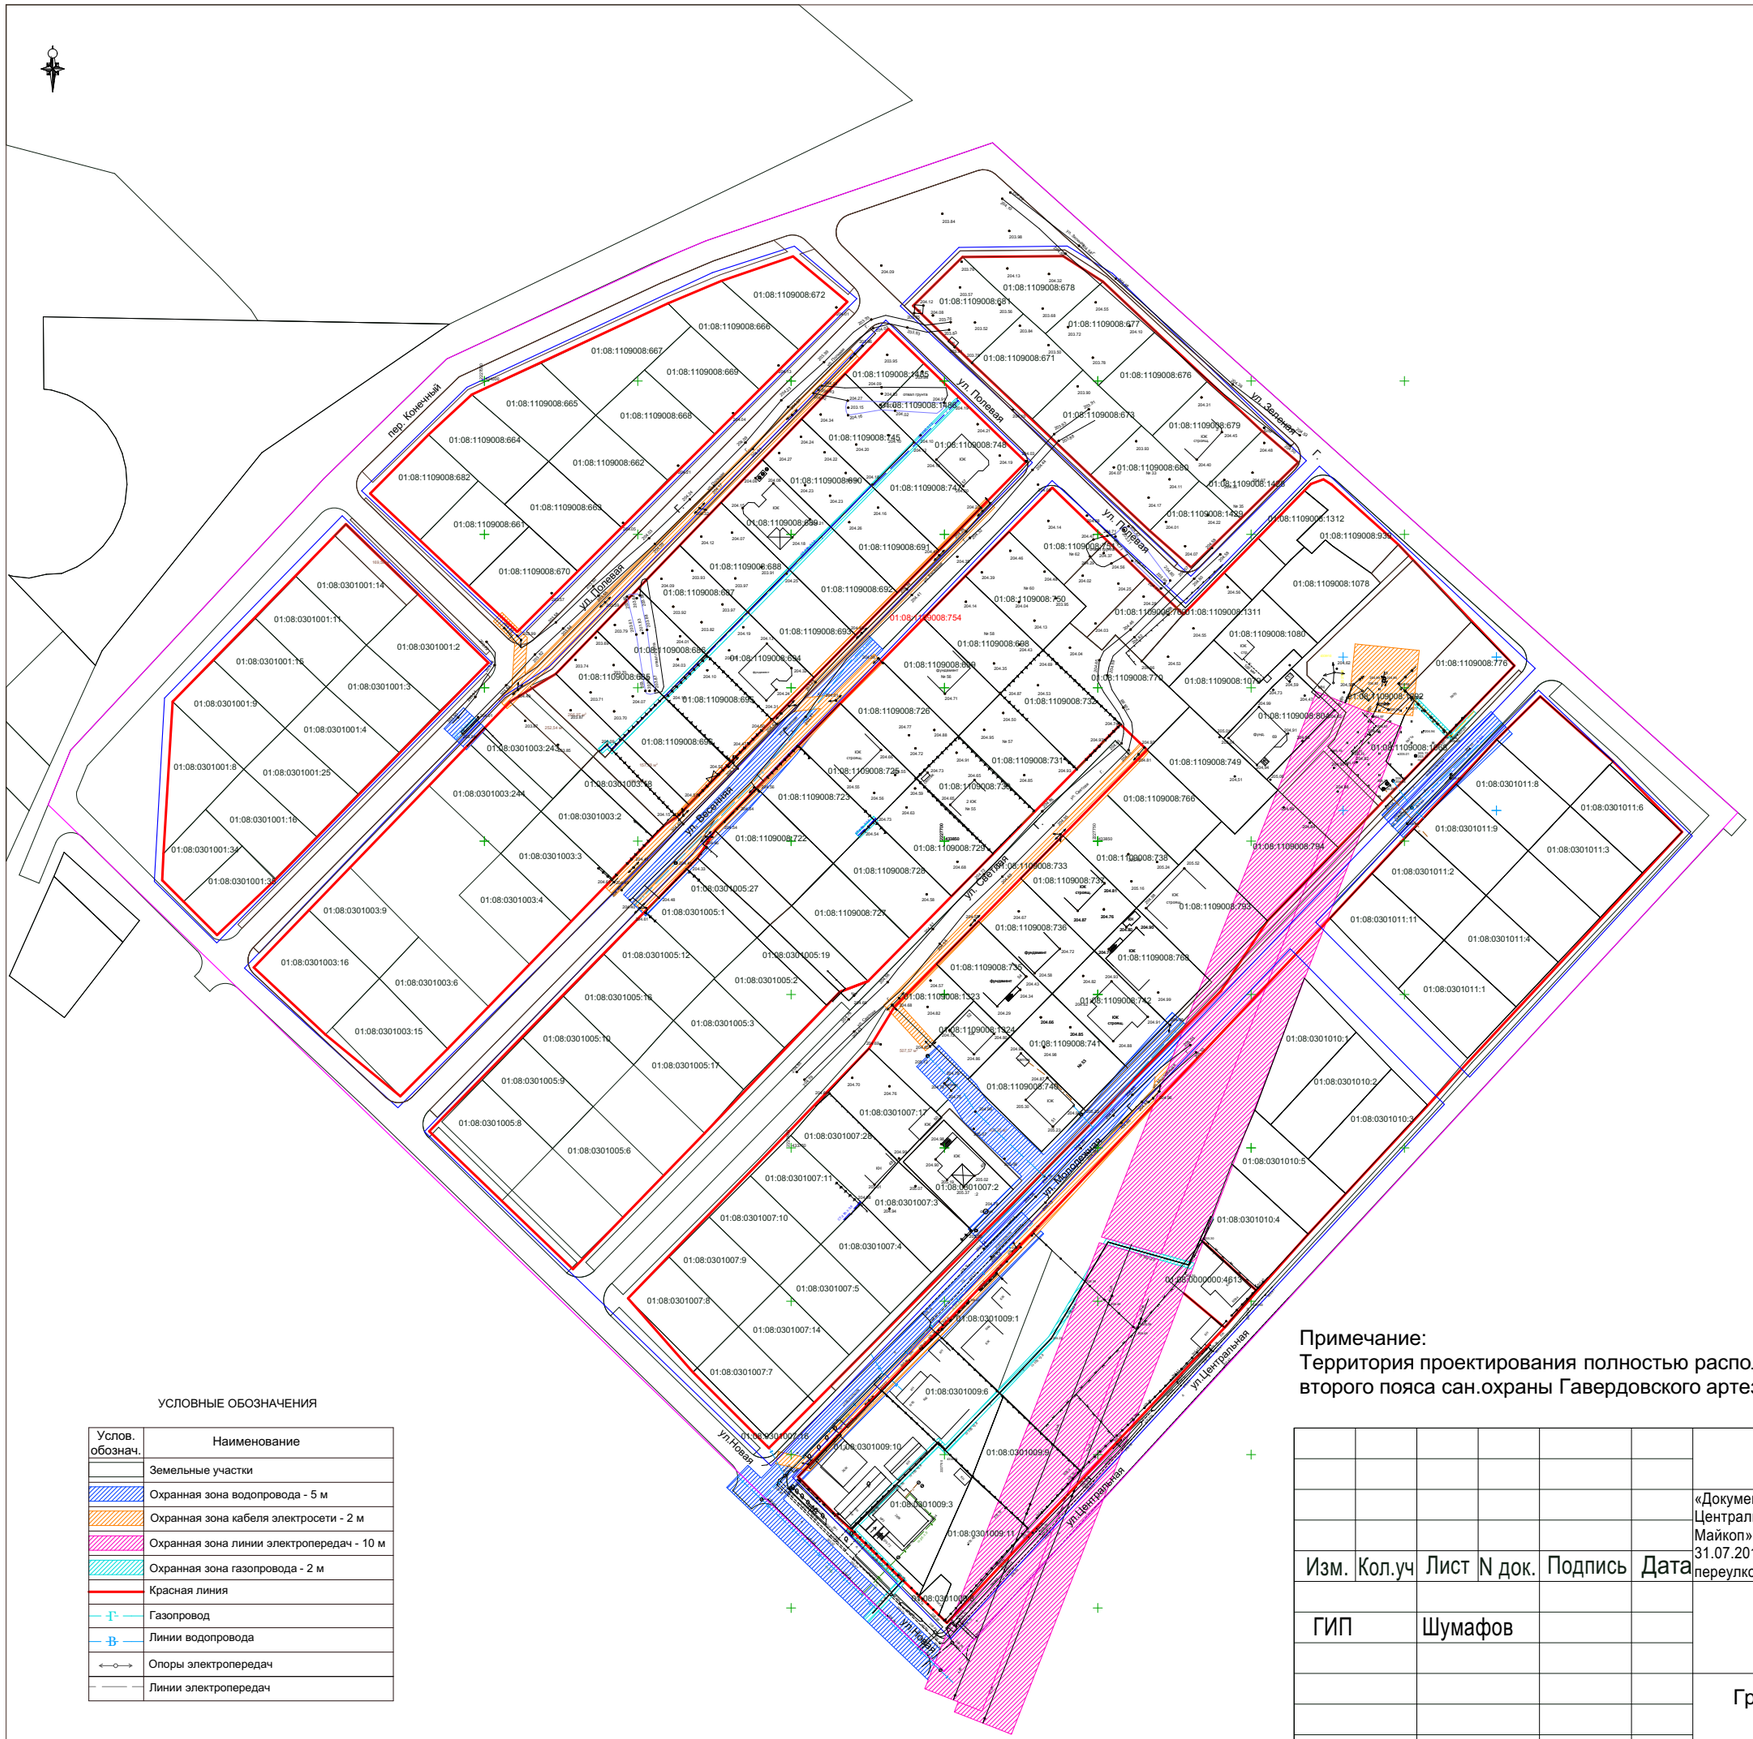

УСЛОВНЫЕ ОБОЗНАЧЕНИЯ

Услов. обознач.	Наименование
	Земельные участки
	Охранная зона водопровода - 5 м
	Охранная зона кабеля электросети - 2 м
	Охранная зона линии электропередач - 10 м
	Охранная зона газопровода - 2 м
	Красная линия
	Газопровод
	Линии водопровода
	Опоры электропередач
	Линии электропередач

Примечание:
Территория проектирования полностью располагается в границах приаэропортной территории и в границах второго пояса сан.охраны Гавердовского артезианского водозабора.

Изм.	Кол.уч	Лист	N док.	Подпись	Дата
ГИП		Шумафов			

-ГП

«Документация по внесению изменений в проект планировки территории, ограниченной улицами Зеленой, Центральной, Новой и переулком Конечным в поселке Западном муниципального образования «Город Майкоп», утвержденный постановлением Администрации муниципального образования «Город Майкоп» от 31.07.2015 №519, и проект межевания территории, ограниченной улицами Зеленой, Центральной, Новой и переулком Конечным в поселке Западном муниципального образования «Город Майкоп»

Проект межевания
Обоснование

Стадия	Лист	Листов
П	4	

Границы зон с особыми условиями использования территорий
М 1:2000

ООО ПСК "ИНЖСТРОЙ" г.Майкоп