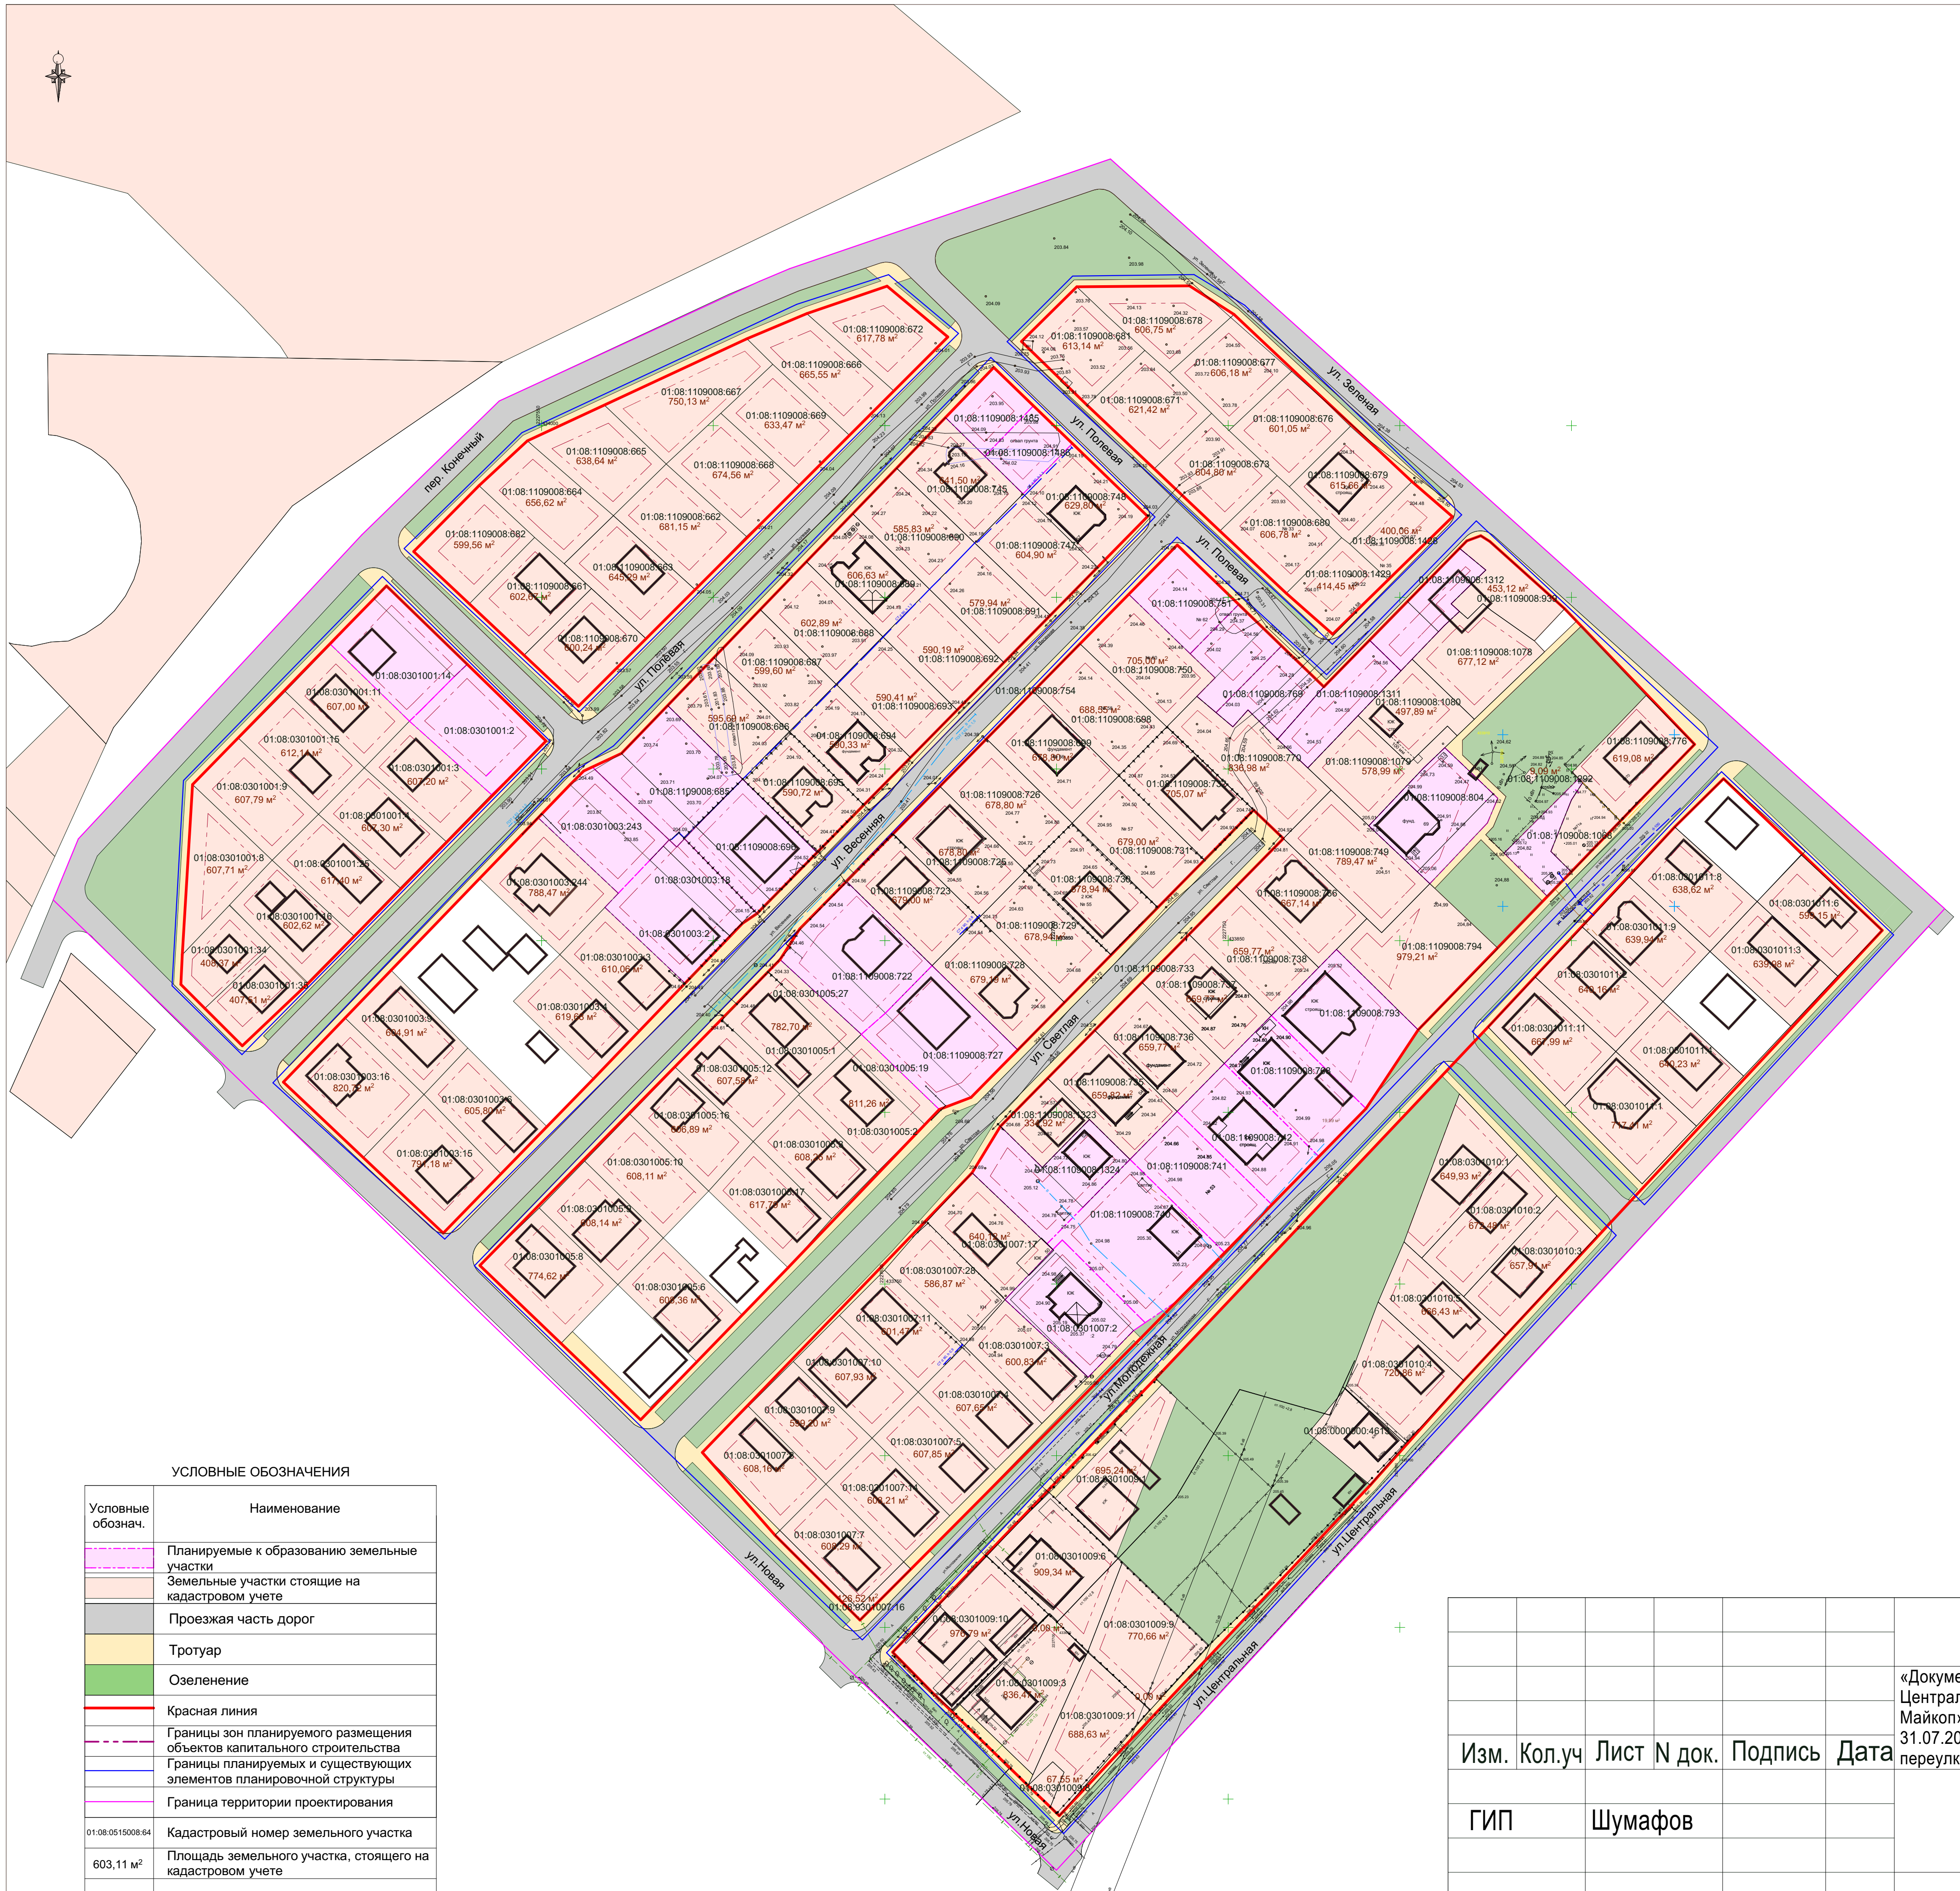

УСЛОВНЫЕ ОБОЗНАЧЕНИЯ

Условные обознач.	Наименование
	Планируемые к образованию земельные участки
	Земельные участки стоящие на кадастровом учете
	Проезжая часть дорог
	Тротуар
	Озеленение
	Красная линия
	Границы зон планируемого размещения объектов капитального строительства
	Границы планируемых и существующих элементов планировочной структуры
	Граница территории проектирования
01:08:0515008:64	Кадастровый номер земельного участка
603,11 м²	Площадь земельного участка, стоящего на кадастровом учете

-ГП

«Документация по внесению изменений в проект планировки территории, ограниченной улицами Зеленой, Центральной, Новой и переулком Конечным в поселке Западном муниципального образования «Город Майкоп», утвержденный постановлением Администрации муниципального образования "Город Майкоп" от 31.07.2015 №519, и проект межевания территории, ограниченной улицами Зеленой, Центральной, Новой и переулком Конечным в поселке Западном муниципального образования "Город Майкоп"»

Изм.	Кол.уч	Лист	N док.	Подпись	Дата
ГИП		Шумафов			

Проект планировки
Основная часть

Стадия	Лист	Листов
П	2	

Чертеж планировки
М 1:2000

ООО ПСК "ИНЖСТРОЙ"
г.Майкоп