Ведомость чертежей основного комплекта

Лист	Наименование	Примечание
1	Общие данные	
2	Чертеж межевания	
3	Границы существующих земельных участков и местоположение	
	существующих объектов капитального строительства	
4	Границы зон с особыми условиями использования территорий	
5	Границы территорий объектов культурного наследия	
	и особо охраняемых природных территорий	

ВЕДОМОСТЬ ССЫЛОЧНЫХ И ПРИЛАГАЕМЫХ ДОКУМЕНТОВ

Обозначение	Наименование	Примечание
	Ссылочные материалы	
СП 42.13330.2016	ГРАДОСТРОИТЕЛЬСТВО. ПЛАНИРОВКА И ЗАСТРОЙКА ГОРОДСКИХ И СЕЛЬСКИХ ПОСЕЛЕНИЙ	

Технико-экономические показатели

Наименование	Ед. изм.	Количество	%	Примечание
Площадь территории в границах работ	га	14,69	100	
Площадь образуемых земельных участков	га	1,67	11,4	

Ситуационный план

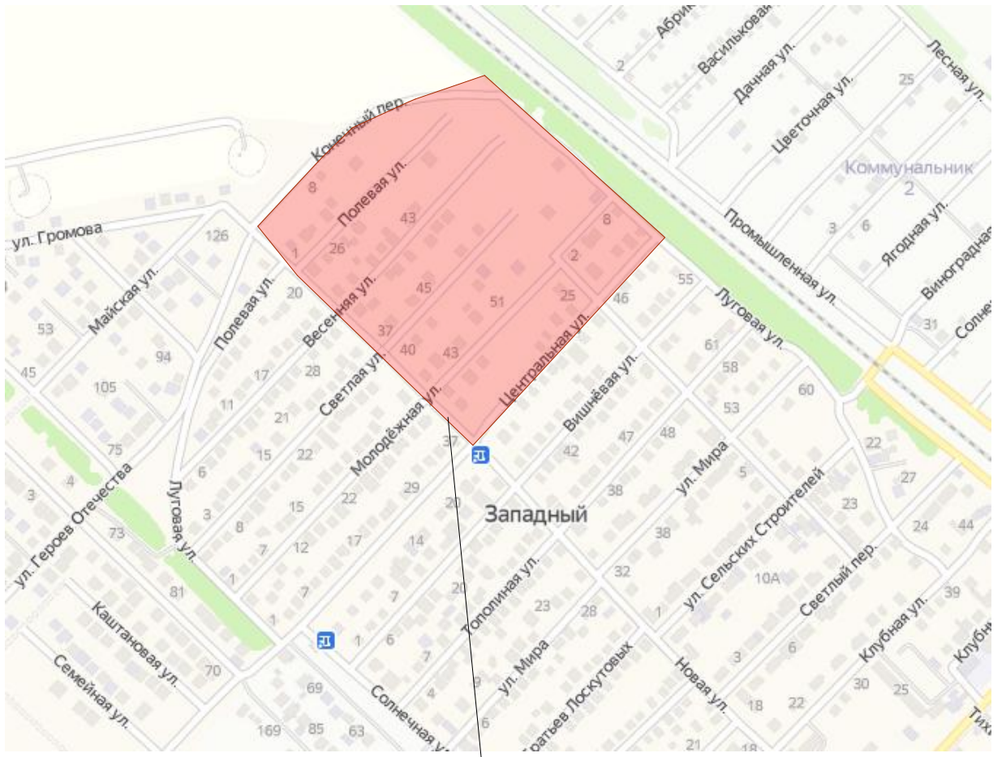

						ГП
						«Документация по внесению изменений в проект планировки территории, ограниченной улицами Зеленой, Центральной, Новой и переулком Конечным в поселке Западном муниципального образования «Город Майкоп», утвержденный постановлением Администрации муниципального образования «Город Майкоп» от 31.07.2015 №519, и проект межевания территории, ограниченной улицами Зеленой, Центральной, Новой и переулком Конечным в поселке Западном муниципального образования «Город Майкоп»
Изм.	Кол.уч.	Лист	№док.	Подпись	Дата	
ГИП		Шумафов				Проект межевания — Стадия: П; Лист: 1; Листов: 5
						Общие данные — ООО ПСК "ИНЖСТРОЙ" г.Майкоп