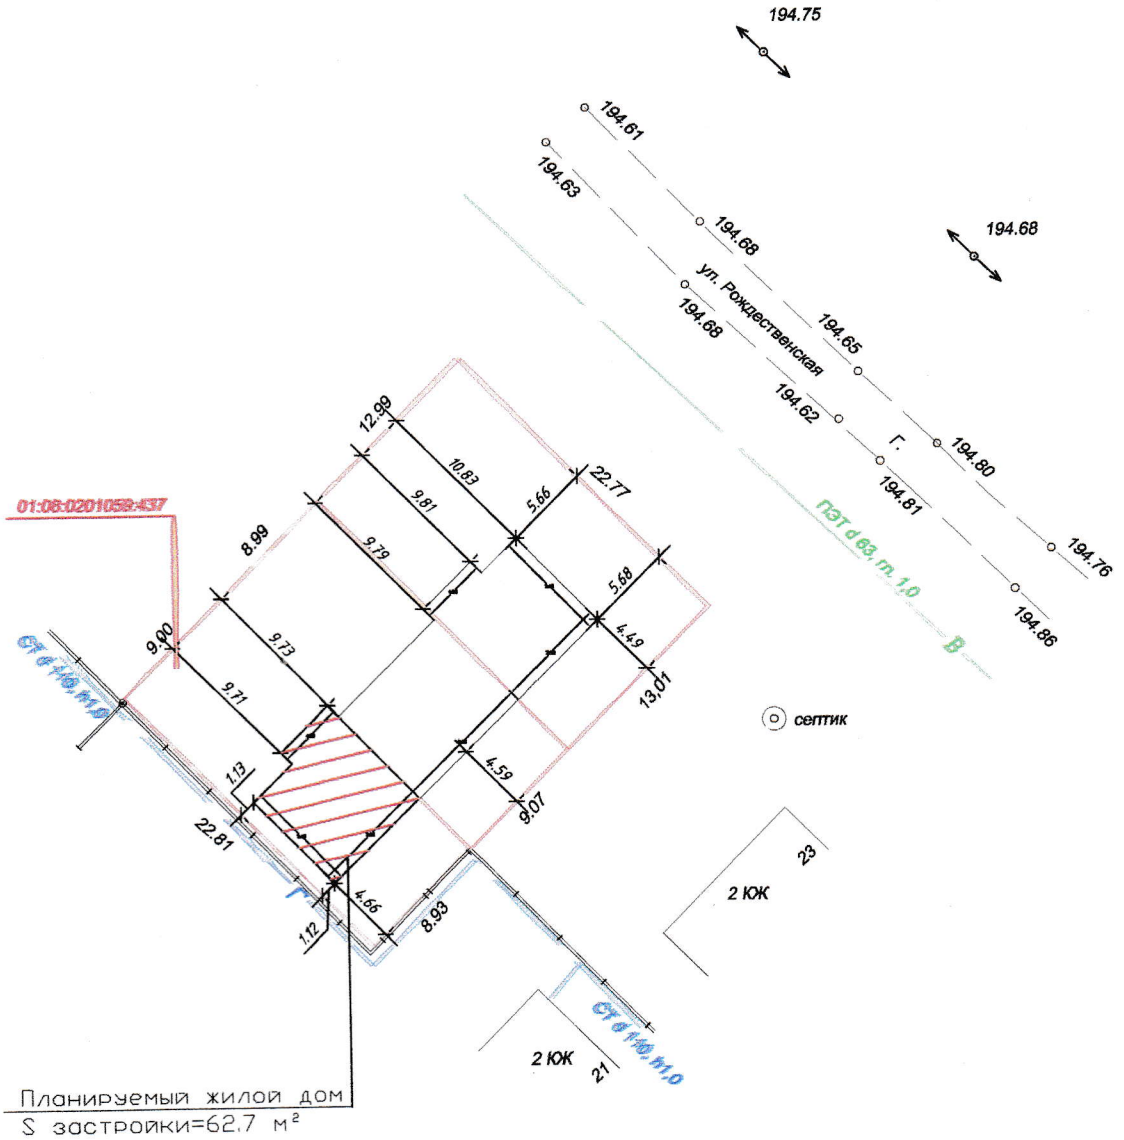


| | Наименование | Ед. изм. | Площадь |
|---|---|---|---|
| 1 | Площадь земельного участка | кв.м. | 205.0 |
| 2 | Площадь застройки участка | кв.м. | 62.7 |
| 3 | Процент застройки | % | 30 |
| 4 | Количество этажей дома | эт | 2 |
| 5 | Высота дома | м | 6 |

| Кол. уч. | Лист | N док. | Подп. | Дата |
|---|---|---|---|---|
| нитель | Тхагапсов П.Г. | | | |

Объект: строительство индивидуального жилого дома
по адресу: г. Майкоп, х. Гавердовский, ул. Рождественская, 44Б.

| Заказчик: Хацуков Т.А. | Стадия | Лист | Листов |
|---|---|---|---|
| | П | 1 | 1 |
| Масштаб 1:1000 | ИП Гутов Д.А. | | |