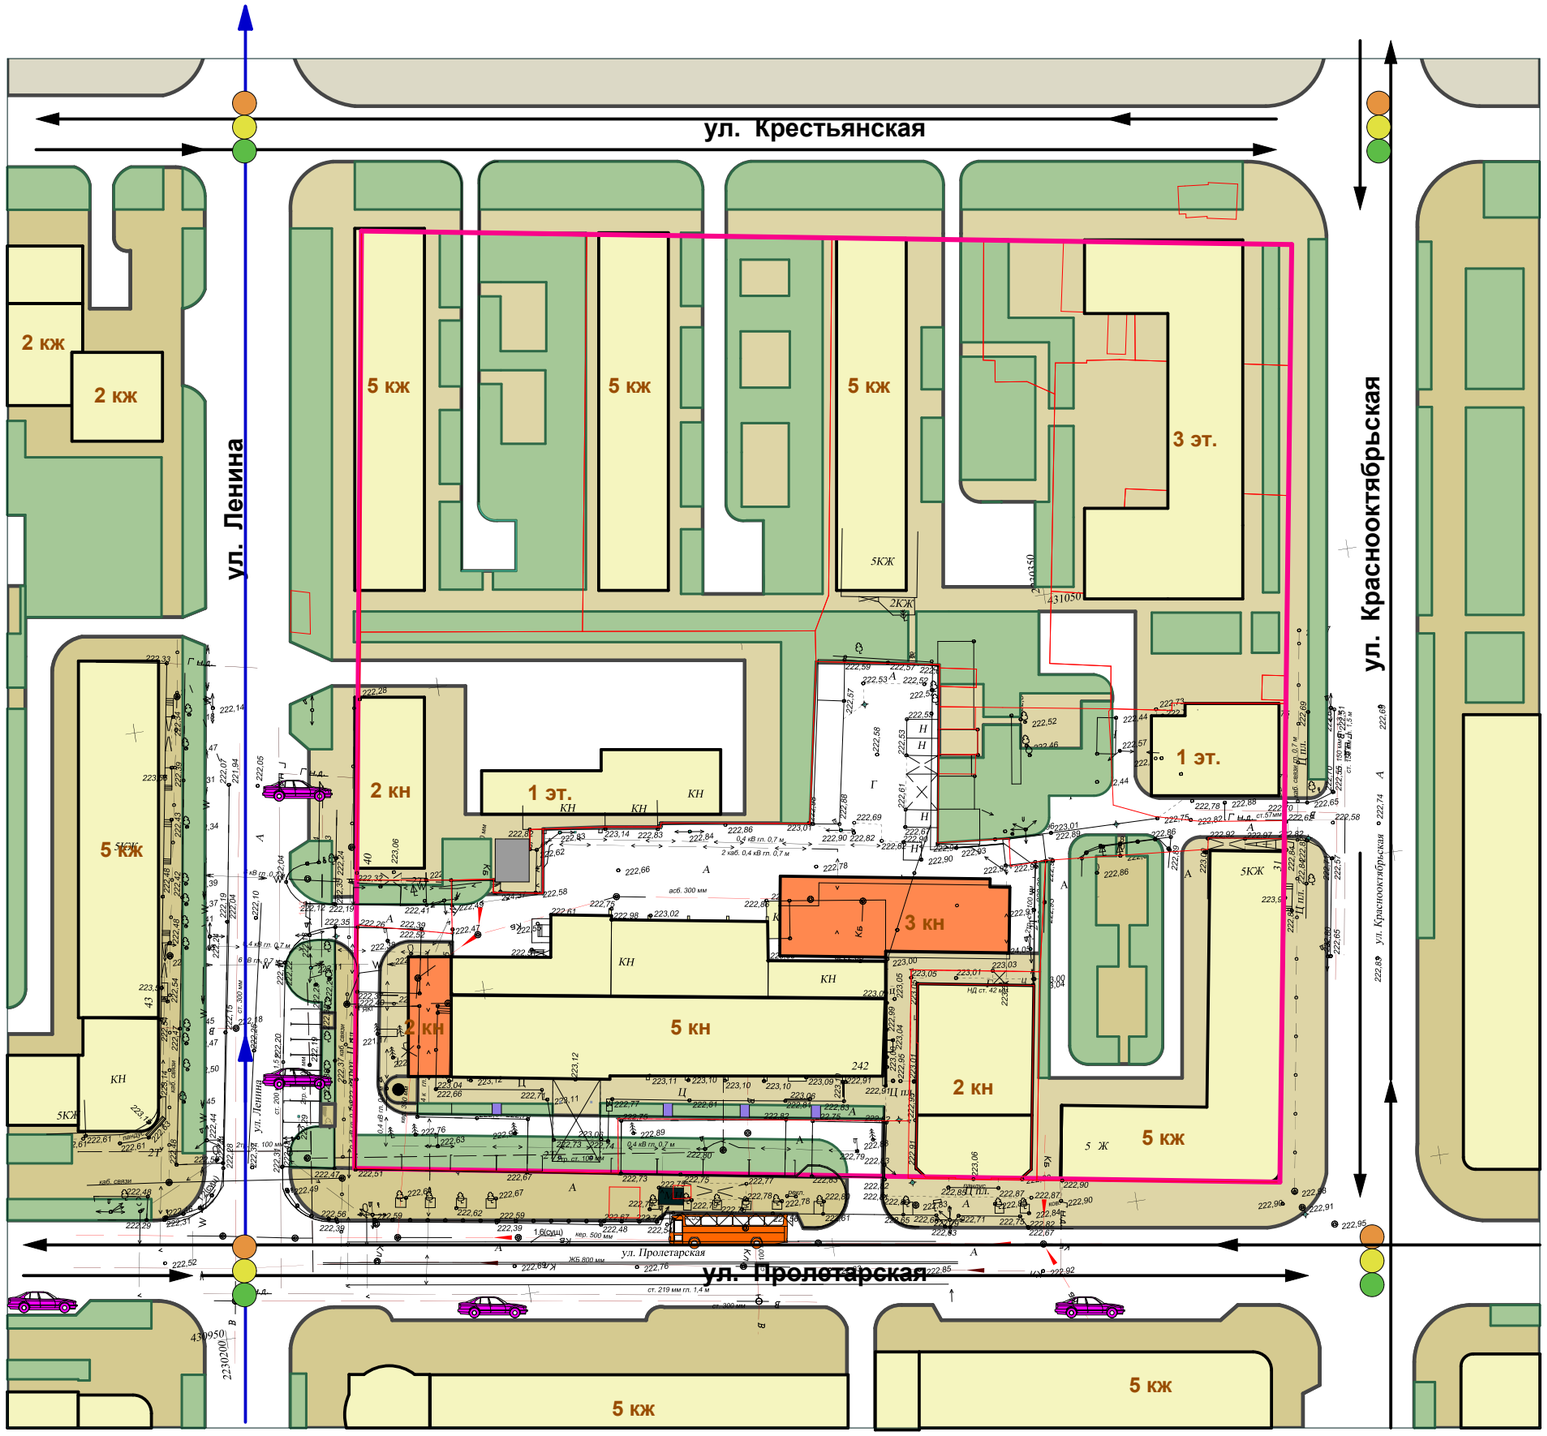

Условные обозначения

- существующая застройка
- границы зон планируемого размещения объектов капитального строительства общественного значения
- технические объекты
- красная линия
- границы существующих элементов планировочной структуры
- кадастровые границы земельных участков
- озеленение
- остановки общественного транспорта
- стоянка для автомобилей
- существующий светофорный объект
- улицы с двухсторонним движением
- улицы с односторонним движением

Изм.	Кол.уч.	Лист	№док.	Подпись	Дата
Разраб.		Бондарь			
ГИП		Бондарь			

36/21 ГП

Документация по внесению изменений в документацию по планировке территории (проект планировки территории) квартала 221 города Майкопа, ограниченного улицами Крестьянская, Ленина, Пролетарская, Краснооктябрьская, утвержденную постановлением Главы муниципального образования "Город Майкоп" от 10.07.2009 №517, в составе документации по планировке территории (проекта планировки территории) улицы Пролетарской, в границах улиц Крестьянская, Пионерская, Гагарина, 3 Интернационала (кварталы 218-234, 245-261) города Майкопа, в границах территориальной зоны делового, общественного и коммерческого назначения местного значения ОД-2

Обоснование	Стадия	Лист	Листов
	П	2	

Схема организации движения транспорта, пешеходов и улично-дорожной сети М1:500

ООО"АРХСТУДИО"
г. Майкоп