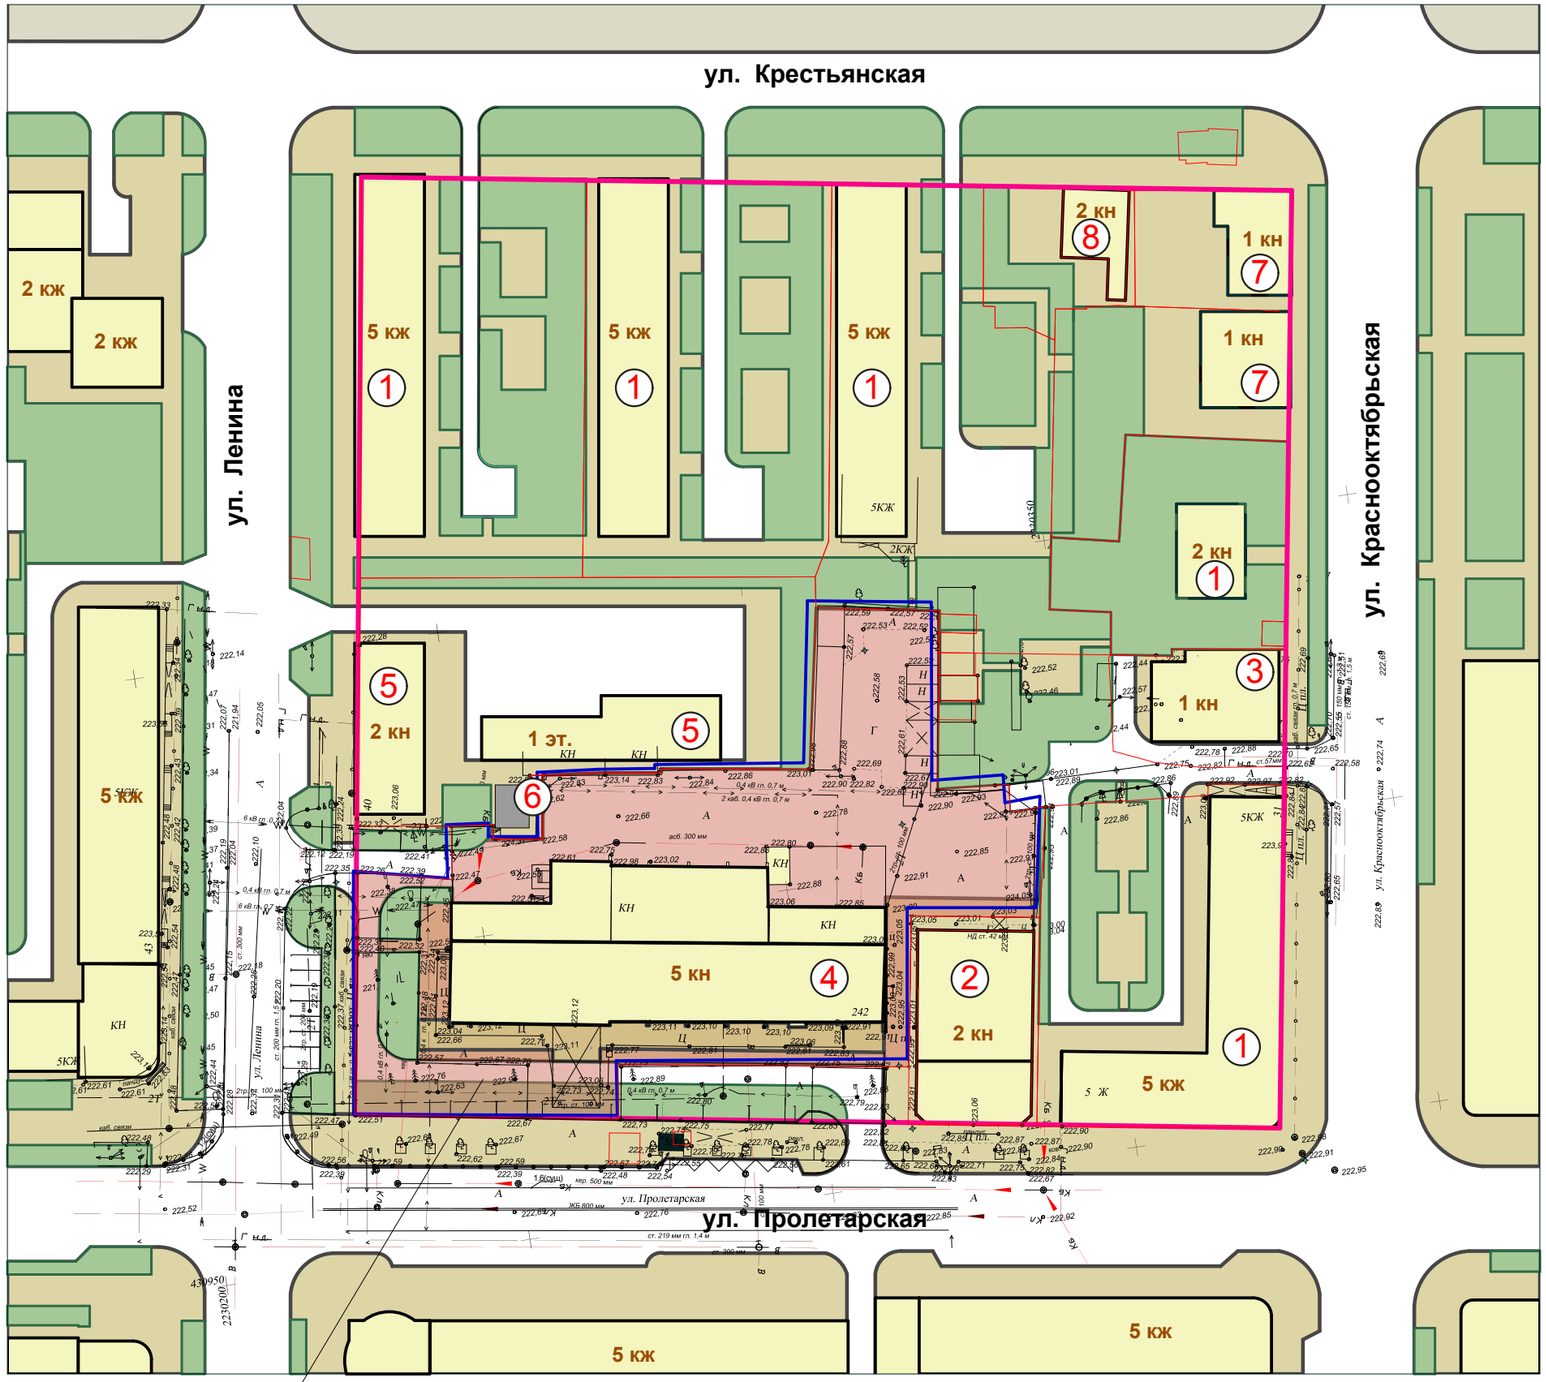

Рассматриваемый участок

Экспликация зданий и сооружений

№ на плане	Наименование
1	Многоэтажная жилые здания
2	Банк
3	Офисные, торговые здания, кафе
4	Гостиница
5	Административное здание, вспомогательные сооружения
6	ТП №90
7	Административное здание
8	Среднеэтажная жилая застройка, общественное питание

Условные обозначения

- существующая застройка
- границы зон планируемого размещения объектов капитального строительства общественного значения
- технические объекты
- красная линия
- границы существующих элементов планировочной структуры
- кадастровые границы земельных участков
- озеленение

Изм.	Кол.уч.	Лист	№док.	Подпись	Дата
Разраб.		Бондарь			
ГИП		Бондарь			

36/21 ГП

Документация по внесению изменений в документацию по планировке территории (проект планировки территории) квартала 221 города Майкопа, ограниченного улицами Крестьянская, Ленина, Пролетарская, Краснооктябрьская, утвержденную постановлением Главы муниципального образования "Город Майкоп" от 10.07.2009 №517, в составе документации по планировке территории (проекта планировки территории) улицы Пролетарской, в границах улиц Крестьянская, Пионерская, Гагарина, 3 Интернационала (кварталы 218-234, 245-261) города Майкопа, в границах территориальной зоны делового, общественного и коммерческого назначения местного значения ОД-2

Обоснование

Стадия	Лист	Листов
П	5	

Схема, отображающая местоположение существующих объектов капитального строительства, в т.ч. линейных объектов, объектов, подлежащих сносу, объектов незавершенного строительсва, а т.ж. проходы к водным объектам общего пользования и их береговым полосам. М1:500

ООО"АРХСТУДИО"
г. Майкоп