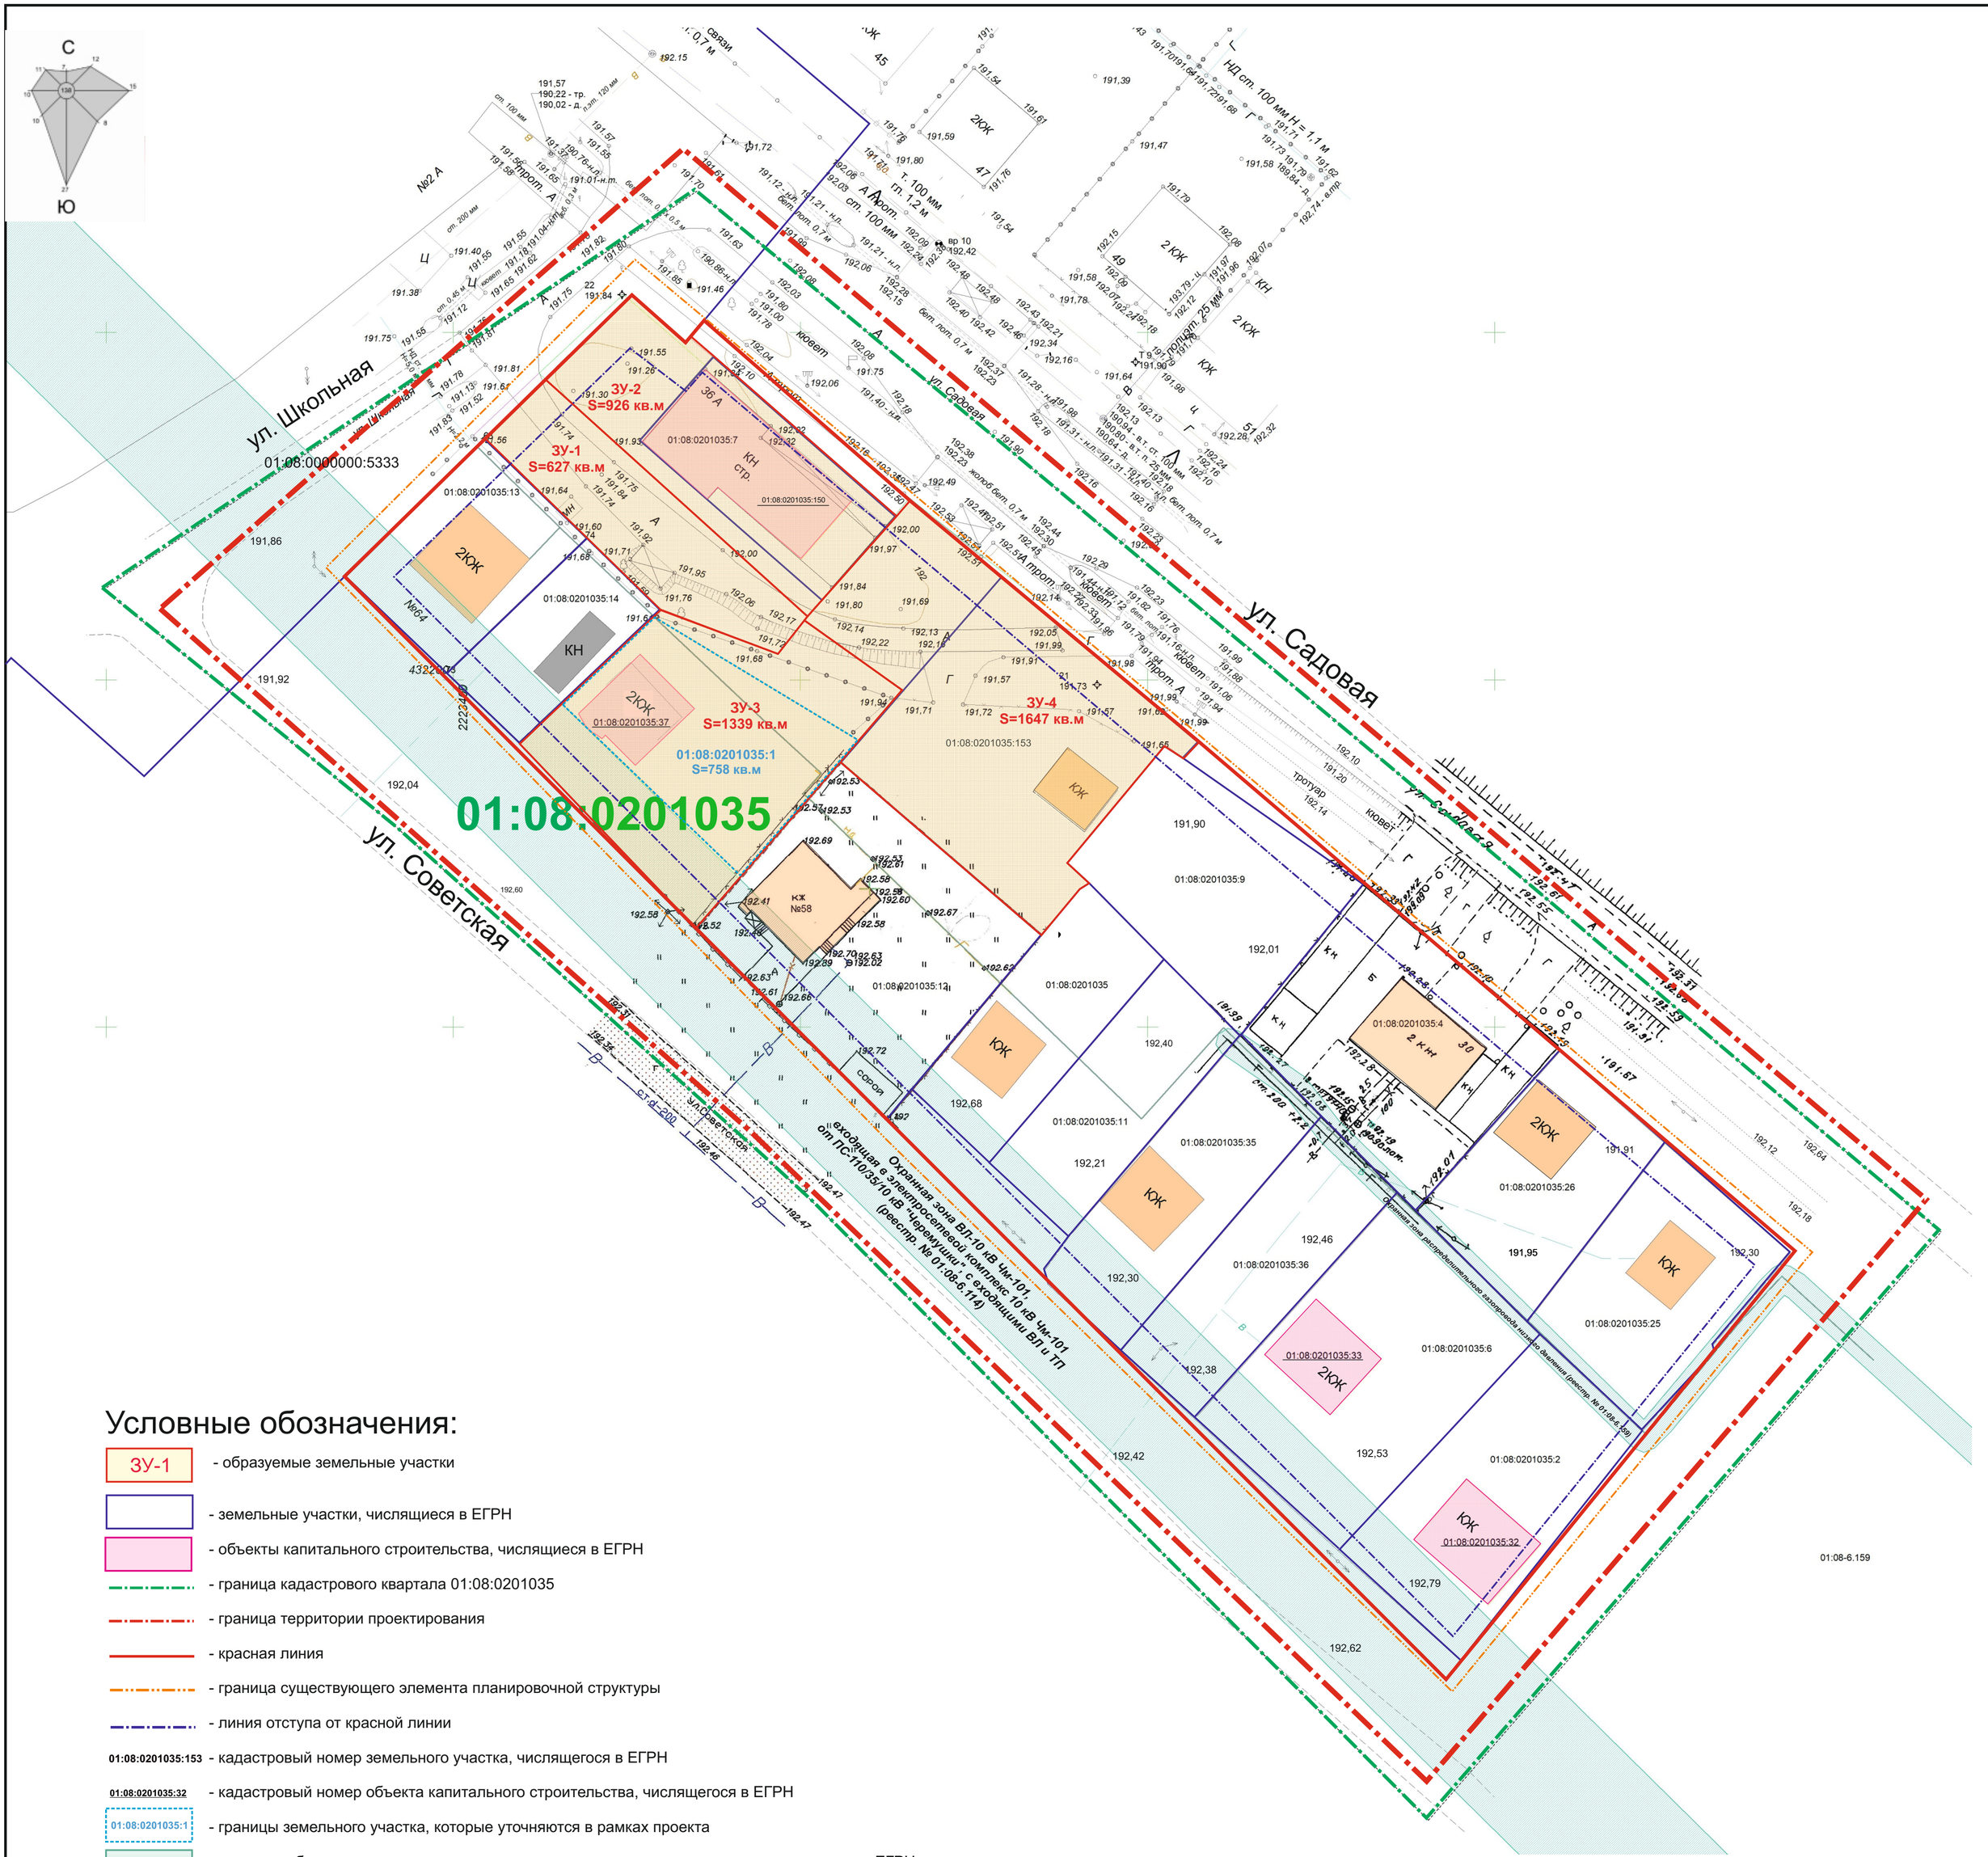

Условные обозначения:

- ЗУ-1 - образуемые земельные участки
- земельные участки, числящиеся в ЕГРН
- объекты капитального строительства, числящиеся в ЕГРН
- граница кадастрового квартала 01:08:0201035
- граница территории проектирования
- красная линия
- граница существующего элемента планировочной структуры
- линия отступа от красной линии
- 01:08:0201035:153 - кадастровый номер земельного участка, числящегося в ЕГРН
- 01:08:0201035:32 - кадастровый номер объекта капитального строительства, числящегося в ЕГРН
- 01:08:0201035:1 - границы земельного участка, которые уточняются в рамках проекта
- зоны с особыми условиями использования территории, сведения о которых содержатся в ЕГРН

						Заказчик: Аврамова А.К.
						Документация по планировке территории (проект межевания территории) северной части кадастрового квартала 01:08:0201035, ограниченного улицами Школьной, Садовой, Советской и земельными участками с кадастровыми номерами 01:08:0201035:2, 01:08:0201035:25, в хуторе Гавердовском муниципального образования «Город Майкоп»
Изм.	Кол.уч.	Лист	№ док.	Подпись	Дата	
Проверил		Панфилова Э.А.				Основная часть проекта межевания территории
Разработал		Холодов Д.Н.				Стадия: П; Лист: 1; Листов: 1
						Основной чертеж проекта межевания территории М. 1:500
						ИП Панфилова Э.А.

Формат 600*600