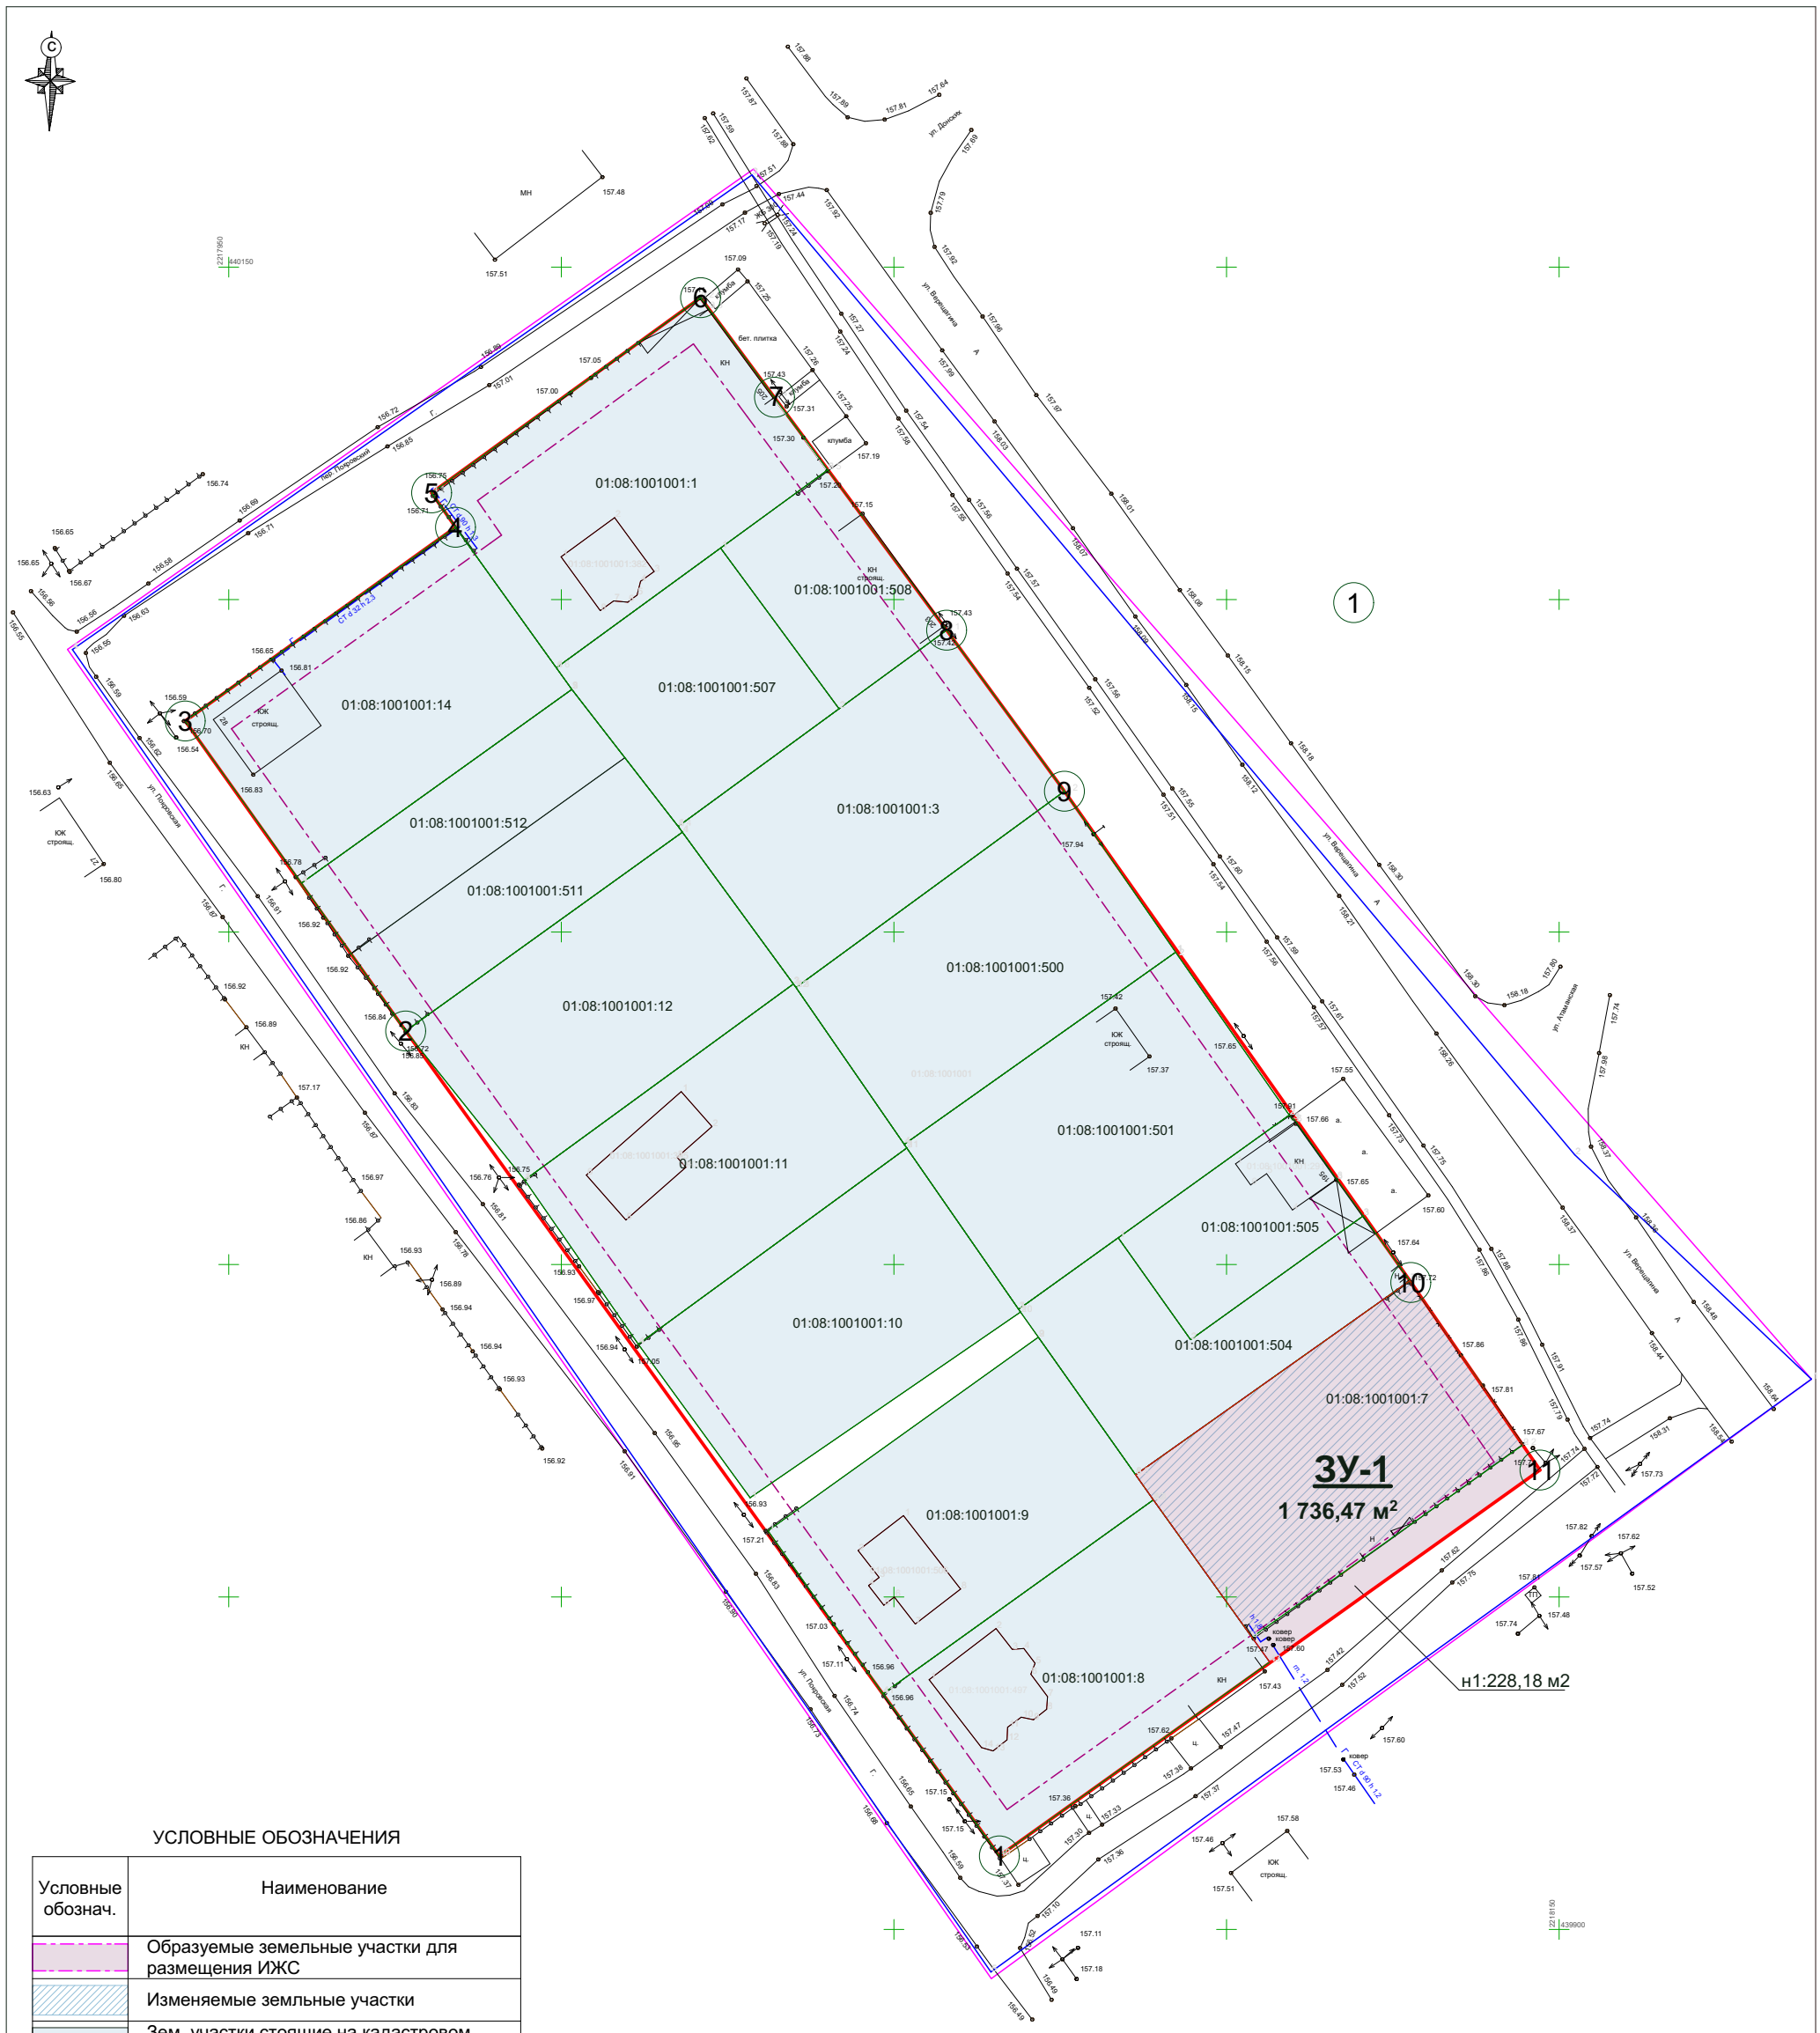

УСЛОВНЫЕ ОБОЗНАЧЕНИЯ

Условные обознач.	Наименование
	Образуемые земельные участки для размещения ИЖС
	Изменяемые земльные участки
	Зем. участки стоящие на кадастровом учете
	Красная линия
	Линия отступа от красной линии (град. регулир.)
	Границы планируемых и существующих элементов планировочной структуры
	Граница территории проектирования
01:08:1001001:9	Кадастровый номер земельного участка
603,11 м²	Площадь земельного участка
ЗУ-1	Условный номер образуемого земельного участка

Изм.	Кол.уч.	Лист	№док.	Подпись	Дата	ГП		
						Документация по планировке территории (проект межевания территории) кадастрового квартала 01:08:1001001, ограниченного улицами Верещагина, Покровской и проездом Покровским в станице Ханской муниципального образования «Город Майкоп»		
ГИП		Юрченко				Проект межевания Основная часть	Стадия П	Лист 2	Листов
						Чертеж межевания М 1:1000	ООО ПСК "ИНЖСТРОЙ" г.Майкоп	