


Границы зон с особыми условиями использования территории.

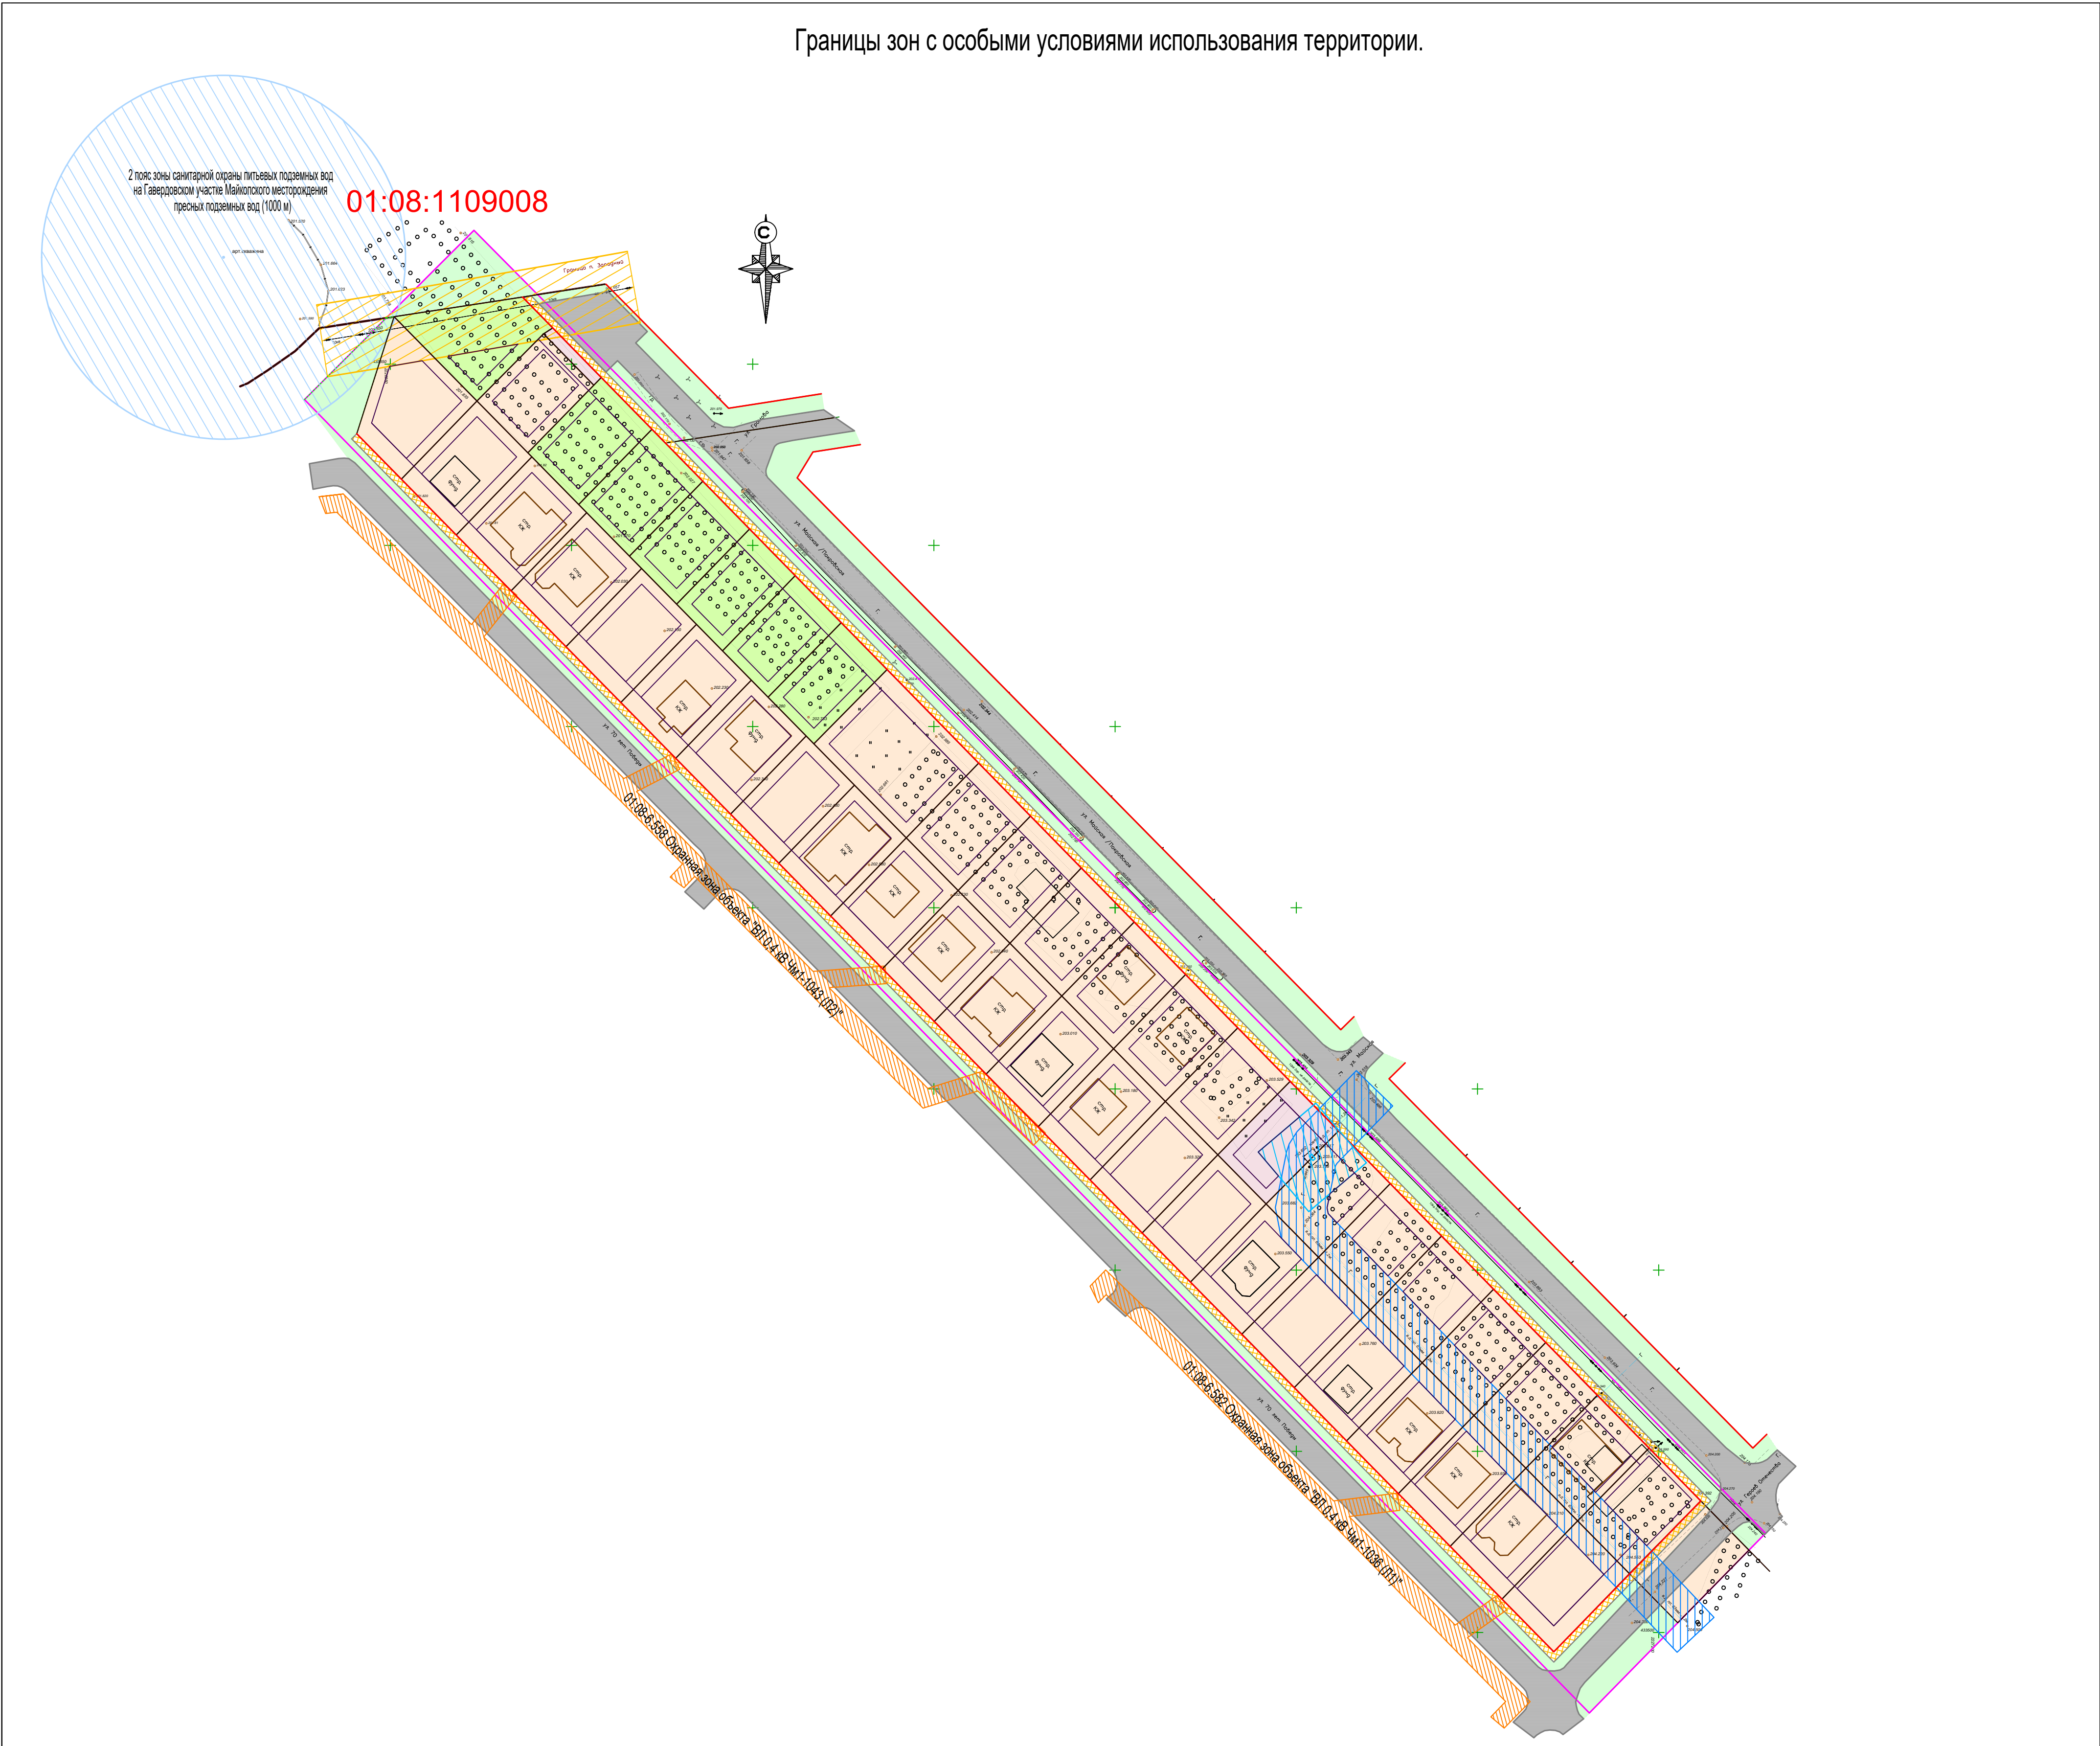

Условные обозначения:

- Граница п. Западный МО "Город Майкоп"
- Территория проектирования
- Красные линии
- Линии отступа от красных линий

Инженерные коммуникации:

- Существующие высоковольтные ЛЭП
- Существующие ЛЭП
- Существующий ГРП
- Существующий газопровод в.д.

ЗОУИТ:

- Охранная зона существующего газопровода выс.давления, 10,0 м
- Охранная зона существующего газопровода выс.давления, 7,0 м
- 01:08-6.582 Охранная зона объекта "ВЛ 0,4 кВ Чм1-1036 (Л1)", стоящая на ГКУ, 0,4 кВ, 2,0 м
- 01:08-6.558 Охранная зона объекта "ВЛ 0,4 кВ Чм1-1043 (Л2)", стоящая на ГКУ, 0,4 кВ, 2,0 м
- Зона санитарной охраны существующей артезианской скважины, 50,0 м
- Охранная зона существующих высоковольтных ЛЭП, 10 кВ, 10,0 м

Примечания:

- 1. Объекты капитального строительства федерального, регионального и местного значения отсутствуют.
- 2. Зоны для размещения объектов культурного значения на проектируемой территории отсутствуют.

						Т2.ПЗ.ГЧ.ГП-4			
						Документация по внесению изменений в проект планировки территории земельного участка с кадастровыми номерами 01:08:1109002/24, 01:08:1109002/24, 01:08:1109002/25, расположенных в западной части п. Западный МО "Город Майкоп", утверждённый постановлением Главы МО "Город Майкоп" от 11.11.2011 №783, в части территории, ограниченной ул. 70 лет Победы, Покровской, земельным участком с кадастровым номером 01:08:1109003/128 и п. Западный МО "Город Майкоп" и Гаввердовским котлованом и в проект планировки территории в отношении земельного участка с кадастровым номером 01:08:1109003/391 и территории, ограниченной ул. 70 лет Победы, Покровской и Гаввердовским котлованом и п. Западный МО "Город Майкоп", утверждённый постановлением Администрации МО "Город Майкоп" от 25.08.2022 №772 в части территории, ограниченной ул. 70 лет Победы, Покровской, земельным участком с кадастровым номером 01:08:1109002/128 и п. Западный МО "Город Майкоп" и Гаввердовским котлованом			
Изм.	Кол.уч.	Лист	№докум.	Подпись	Дата	Проект межевания	Стадия	Лист	Листов
ГП		Новиков Ю.О.					П	4	6
Разраб.		Косицкая Н. С.							
						Границы зон с особыми условиями использования территории, М 1:1000	ИП Новиков Ю. О.		