










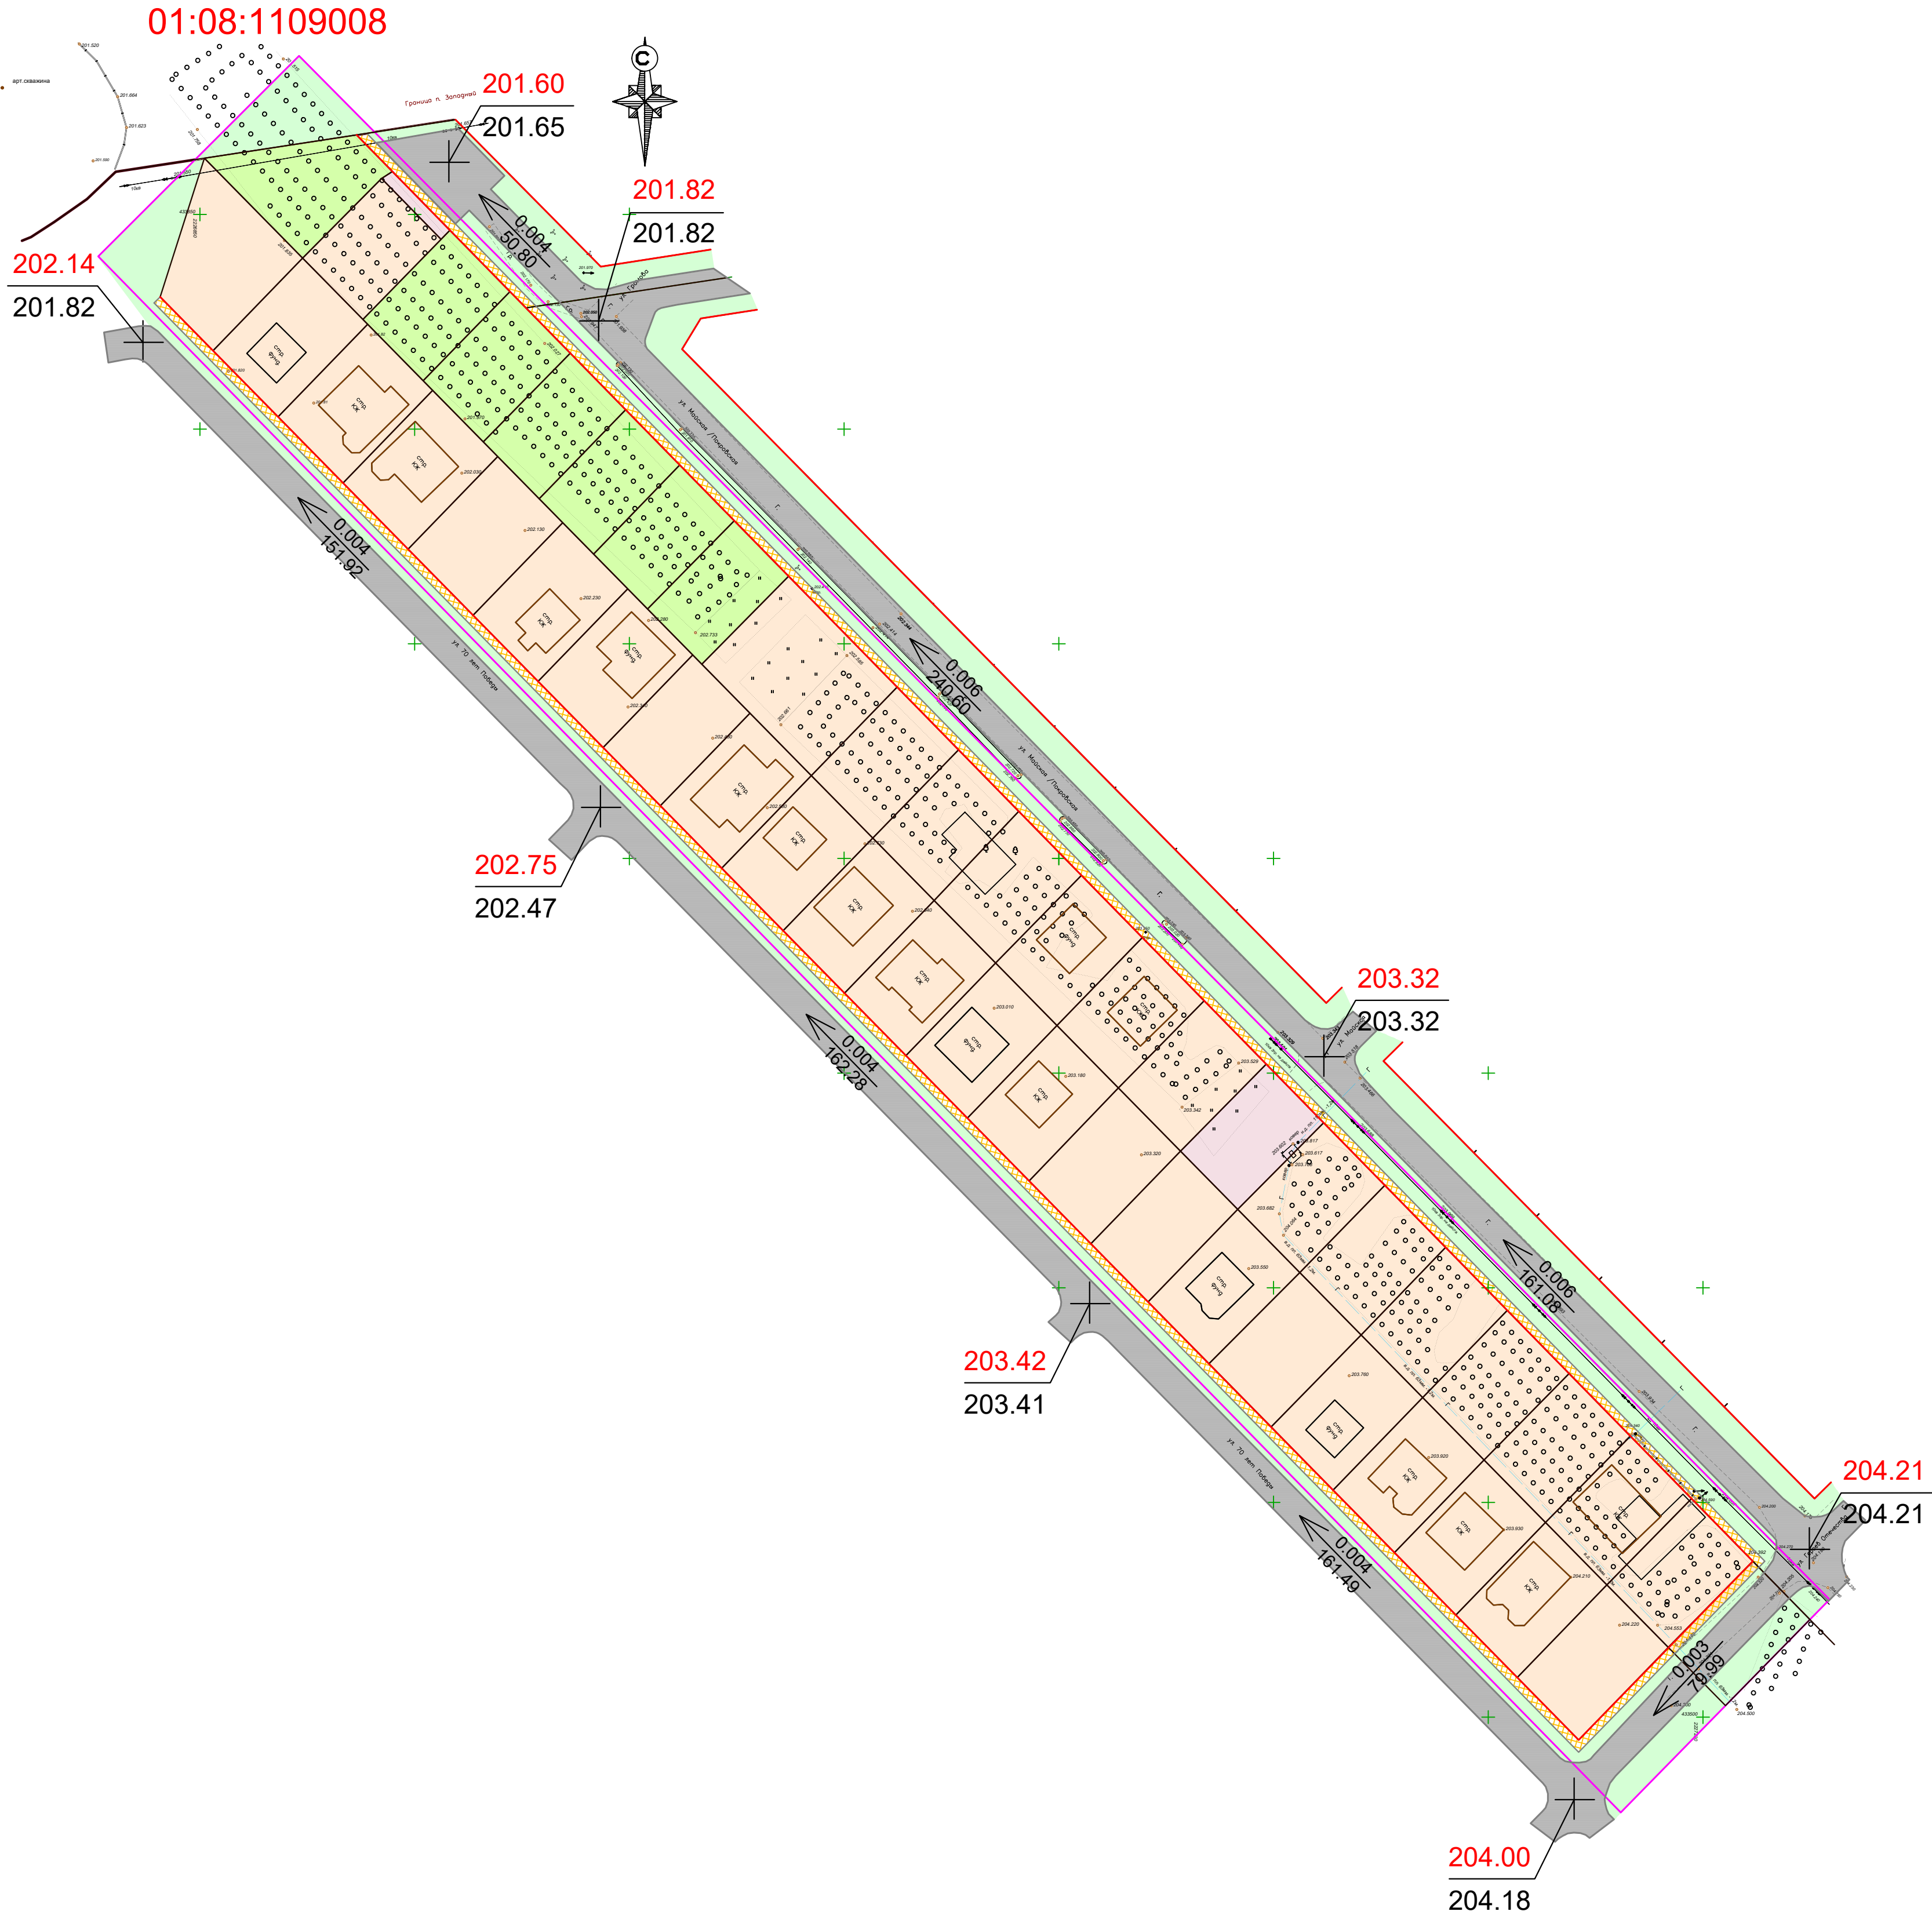






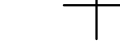

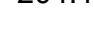
Схема вертикальной планировки территории, инженерной подготовки и инженерной защиты территории.



Условные обозначения

- | | | | |
|---|---|---|--|
|  | Граница п. Западный МО "Город Майкоп" |  | Территория озеленения |
|  | Территория проектирования |  | Проектируемая улично-дорожная сеть: дороги и проезды |
|  | Красные линии |  | Существующие тротуары |
|  | Существующие земельные участки, стоящие на государственном кадастровом учёте (для индивидуальной жилой застройки) | | |
|  | Существующие земельные участки, стоящие на государственном кадастровом учёте (для организации питомника по производству семян высоких репродукций многолетних растений и эпоксидных трав) | | |
|  | Существующие земельные участки, стоящие на государственном кадастровом учёте (для индивидуальной жилой застройки, для блокированной жилой застройки) | | |
|  | Существующие земельные участки, стоящие на государственном кадастровом учёте (для размещения улично-дорожной сети) | | |

Инженерные коммуникации.

- | | |
|---|---|
|  | Существующие высоковольтные ЛЭП |
|  | Существующие ЛЭП |
|  | Существующий ГРП |
|  | Существующий газопровод в.д. |
|
 | |
|  | Точка перелома профиля |
|  | Проектная (красная) отметка
Отметка земли (чёрная) |
|  | Уклон в тысячных
Расстояние в метрах |
|  | |

[illegible]