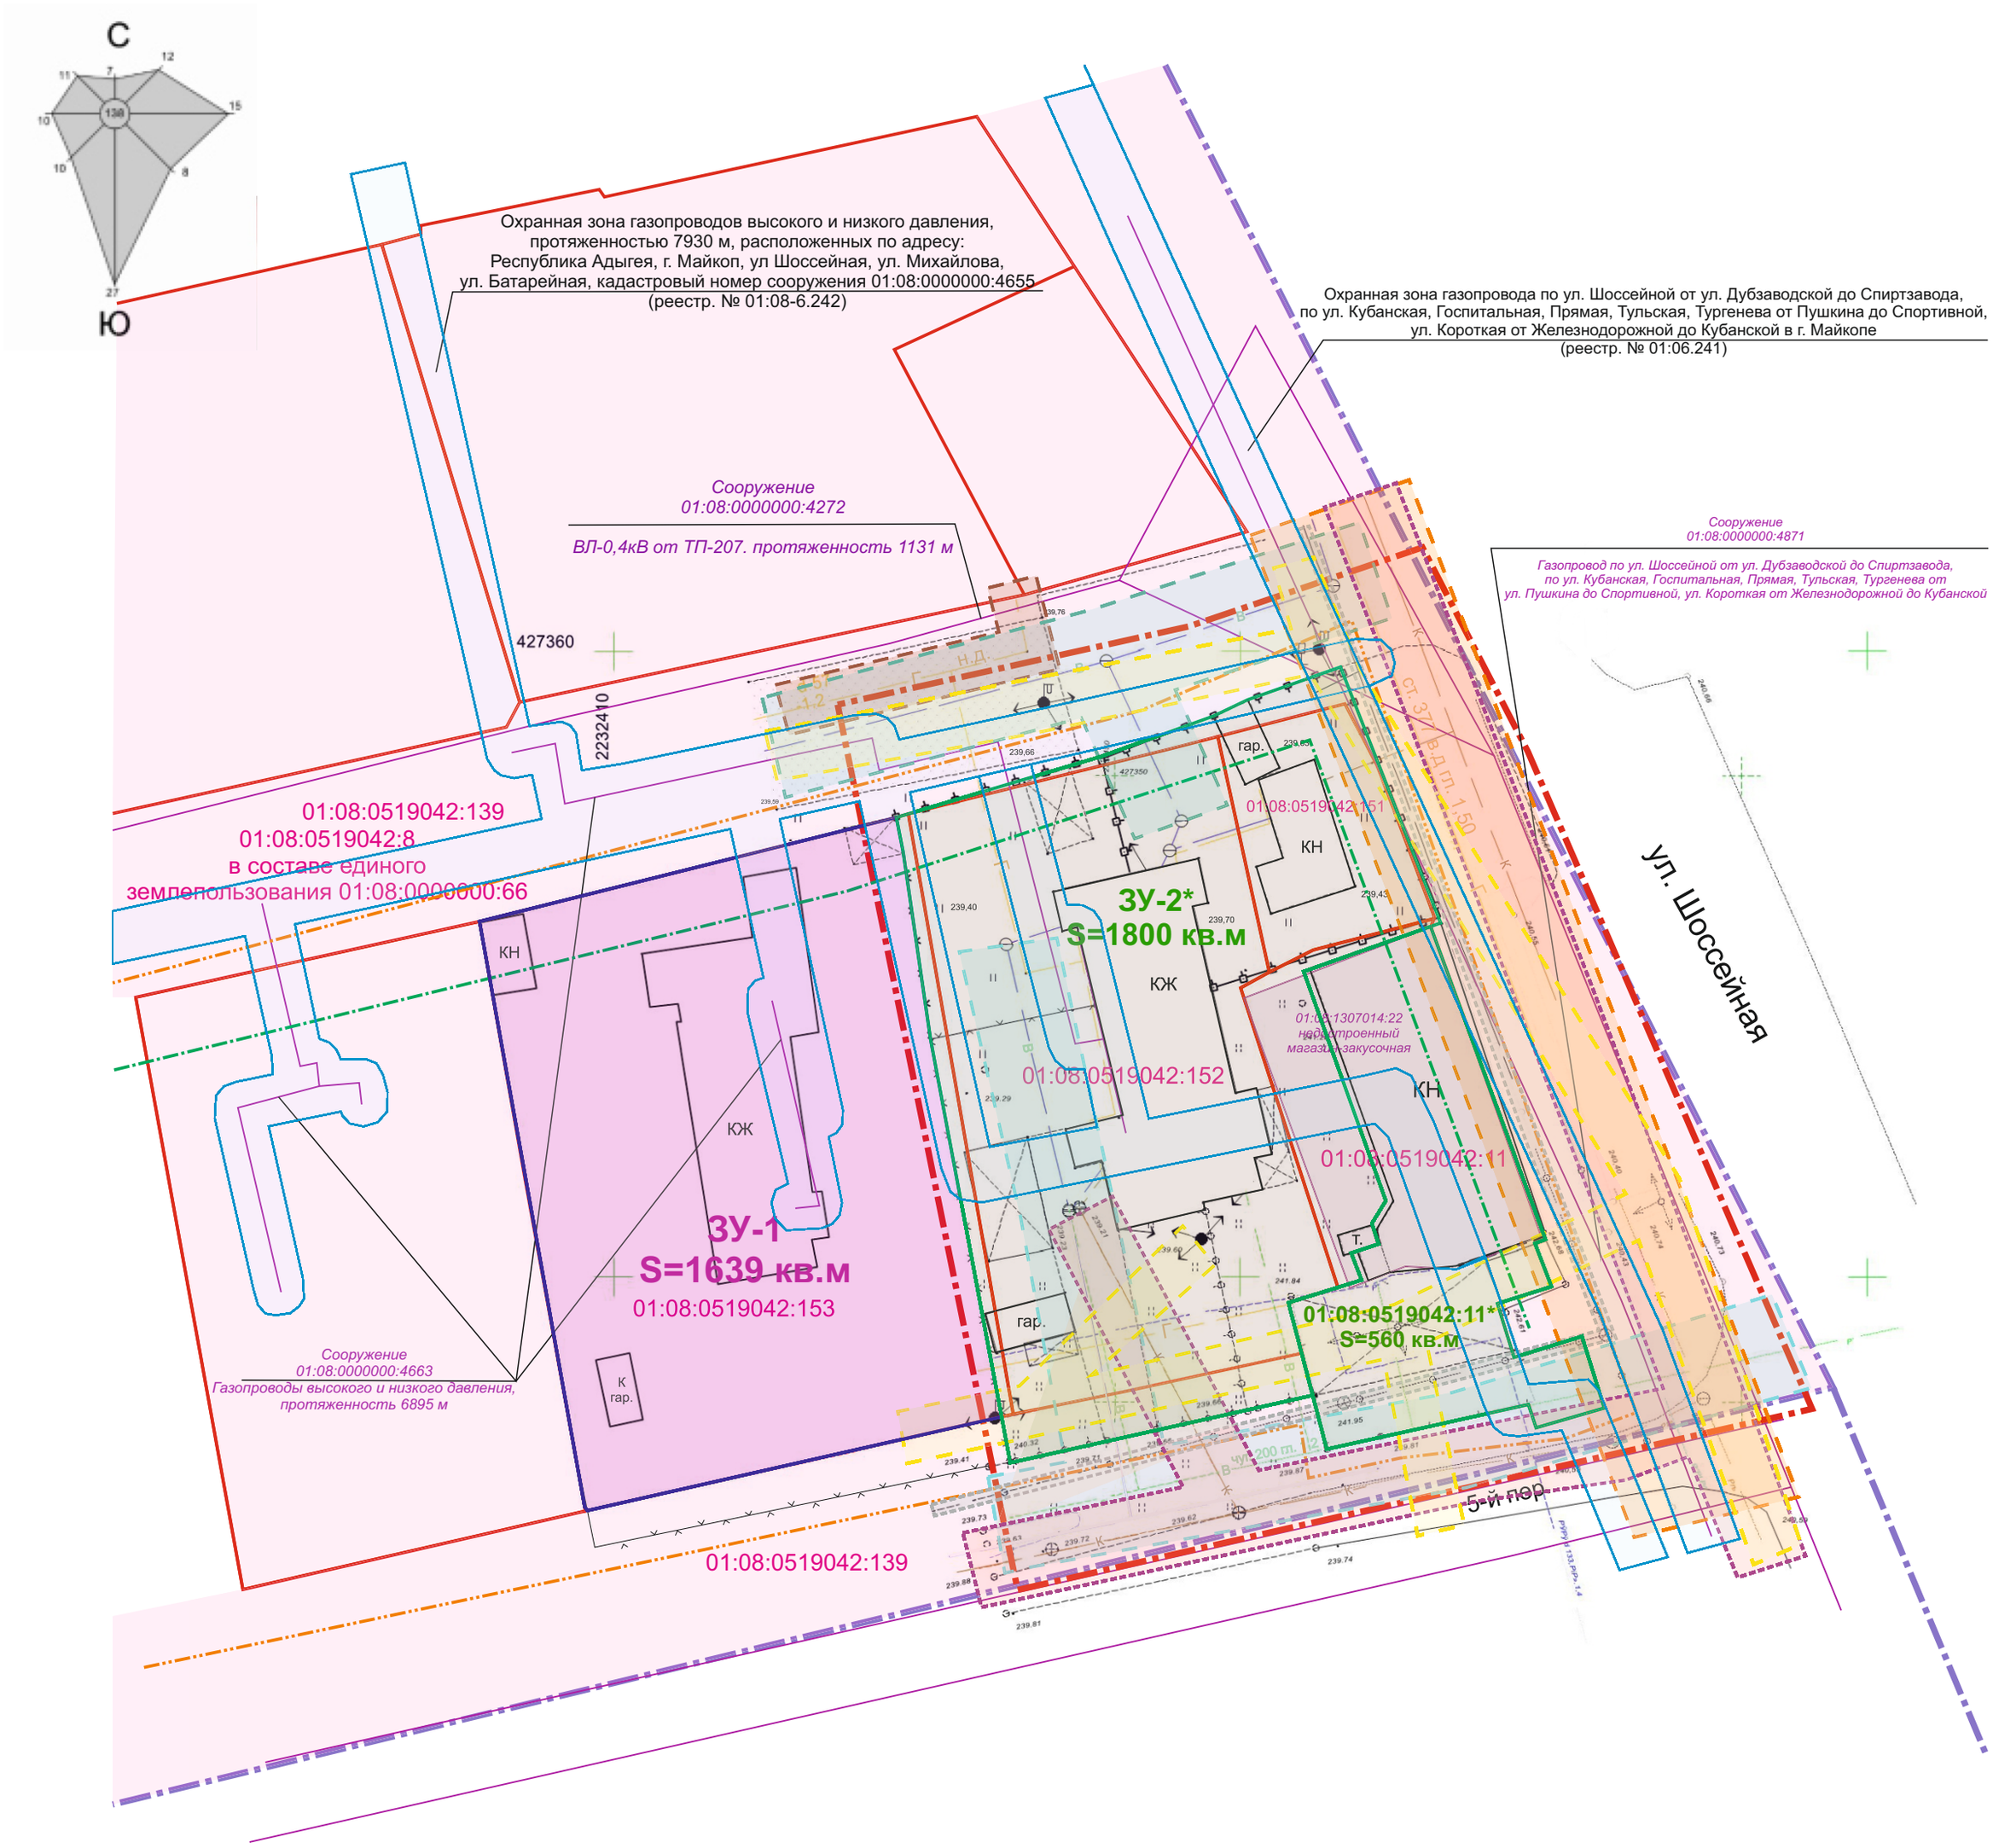

Условные обозначения:

- граница территории проектирования
- красная линия
- охранные зоны коммуникаций, сведения о которых содержатся в ЕГРН
- охранная зона канализации (3 м)
- охранная зона воздушной линии электропередачи (2 м)
- охранная зона подземного кабеля связи (0,6 м)
- охранная зона водопровода (5 м)
- охранная зона газопровода высокого давления (7 м)
- охранная зона газопровода низкого давления (2 м)

Изм.	Кол.уч.	Лист	№ док.	Подпись	Дата
Проверил		Панфилова Э.А.			
Разработал		Холодов Д.Н.			

Заказчик: Басенко Н.Ю.

Документация по внесению изменений в проект межевания территории земельного участка с кадастровым номером 01:08:0000000:66 площадью 349655 кв.м, расположенного по адресу: г. Майкоп, кварталы 407-а, 407-б, 407-в, 407-г, 407-д, 407-ж, 408-а, 408-б, утвержденный постановлением Администрации муниципального образования «Город Майкоп» от 12.11.2015 № 790, в части территории, ограниченной переулком 4-м, улицей Шоссейной, переулком 5-м и земельным участком с кадастровым номером 01:08:0519042:153

Материалы по обоснованию проекта межевания территории	Стадия	Лист	Листов
	П	2	3
Схема границ зон с особыми условиями использования территории М. 1:500	ИП Панфилова Э.А.		

Формат 420х350