

Лист	Наименование	Примечание
1	Общие данные. Карта планировочной структуры территории	
	с отображением элементов планировочной структуры	
2	Чертеж планировки. М 1:2000	
3	Схема организации движения транспорта и пешеходов. М 1:2000	
4	Схема границ территорий объектов культурного наследия. б/м	
5	Схема границ зон с особыми условиями использования	
	территории. М 1:2000	
6	Схема, отображающая местоположение существующих объектов	
	капитального строительства. М 1:2000	
7	Объемно-пространственное решение застройки территории	
8	Схема вертикальной планировки и инженерной подготовки	
	территории. М 1:2000	

Обозначение	Наименование	Примечание
	Ссылочные материалы	
СП 42.13330.2016	ГРАДОСТРОИТЕЛЬСТВО. ПЛАНИРОВКА И ЗАСТРОЙКА ГОРОДСКИХ И СЕЛЬСКИХ ПОСЕЛЕНИЙ	

Наименование	Ед. изм.	Количество	%	Примечание
Площадь территории в границах работ	га	12,0	100	
Площадь образуемых земельных участков	га	1,04	8,7	

Граница проектируемой территории


						ГП
						«Документация по внесению изменений в проект планировки и проект межевания территории, расположенной по адресу: Республика Адыгея, город Майкоп, улица Низпоташная, утвержденные распоряжением Кабинета Министров Республики Адыгея от 24.03.2015 № 60-р»
Изм.	Кол.уч.	Лист	Недок.	Подпись	Дата	
ГАП		Шумафова				Проект планировки
Выполнил		Козицына				
						Общие данные



УСЛОВНЫЕ ОБОЗНАЧЕНИЯ

Условные обознач.	Наименование
	Изменяемые земельные участки
	Образующий земельный участок для ДДУ
	Образующий земельный участок для ТП
	Земельные участки стоящие на кадастровом учете
	Проезжая часть дорог
	Тротуар
	Озеленение
	Красная линия
	Границы зон планируемого размещения объектов капитального строительства
	Границы планируемых и существующих элементов планировочной структуры
	Граница территории проектирования
1	Условный номер образуемого земельного участка
603,11 м²	Площадь земельного участка, стоящего на кадастровом учете


						ГП		
						«Документация по внесению изменений в проект планировки и проект межевания территории, расположенной по адресу: Республика Адыгея, город Майкоп, улица Никопольная, утвержденные распоряжением Кабинета Министров Республики Адыгея от 24.03.2015 № 60-р»		
Изм.	Кол.уч.	Лист	№ док.	Подпись	Дата			
ГАП	Шумарова					Проект планировки		
Выполнил	Козырькина					Основная часть		
						Стадия		
						Лист		
						2		
						УАИГ		
						МО "Город Майкоп"		
						Чертеж планировки		

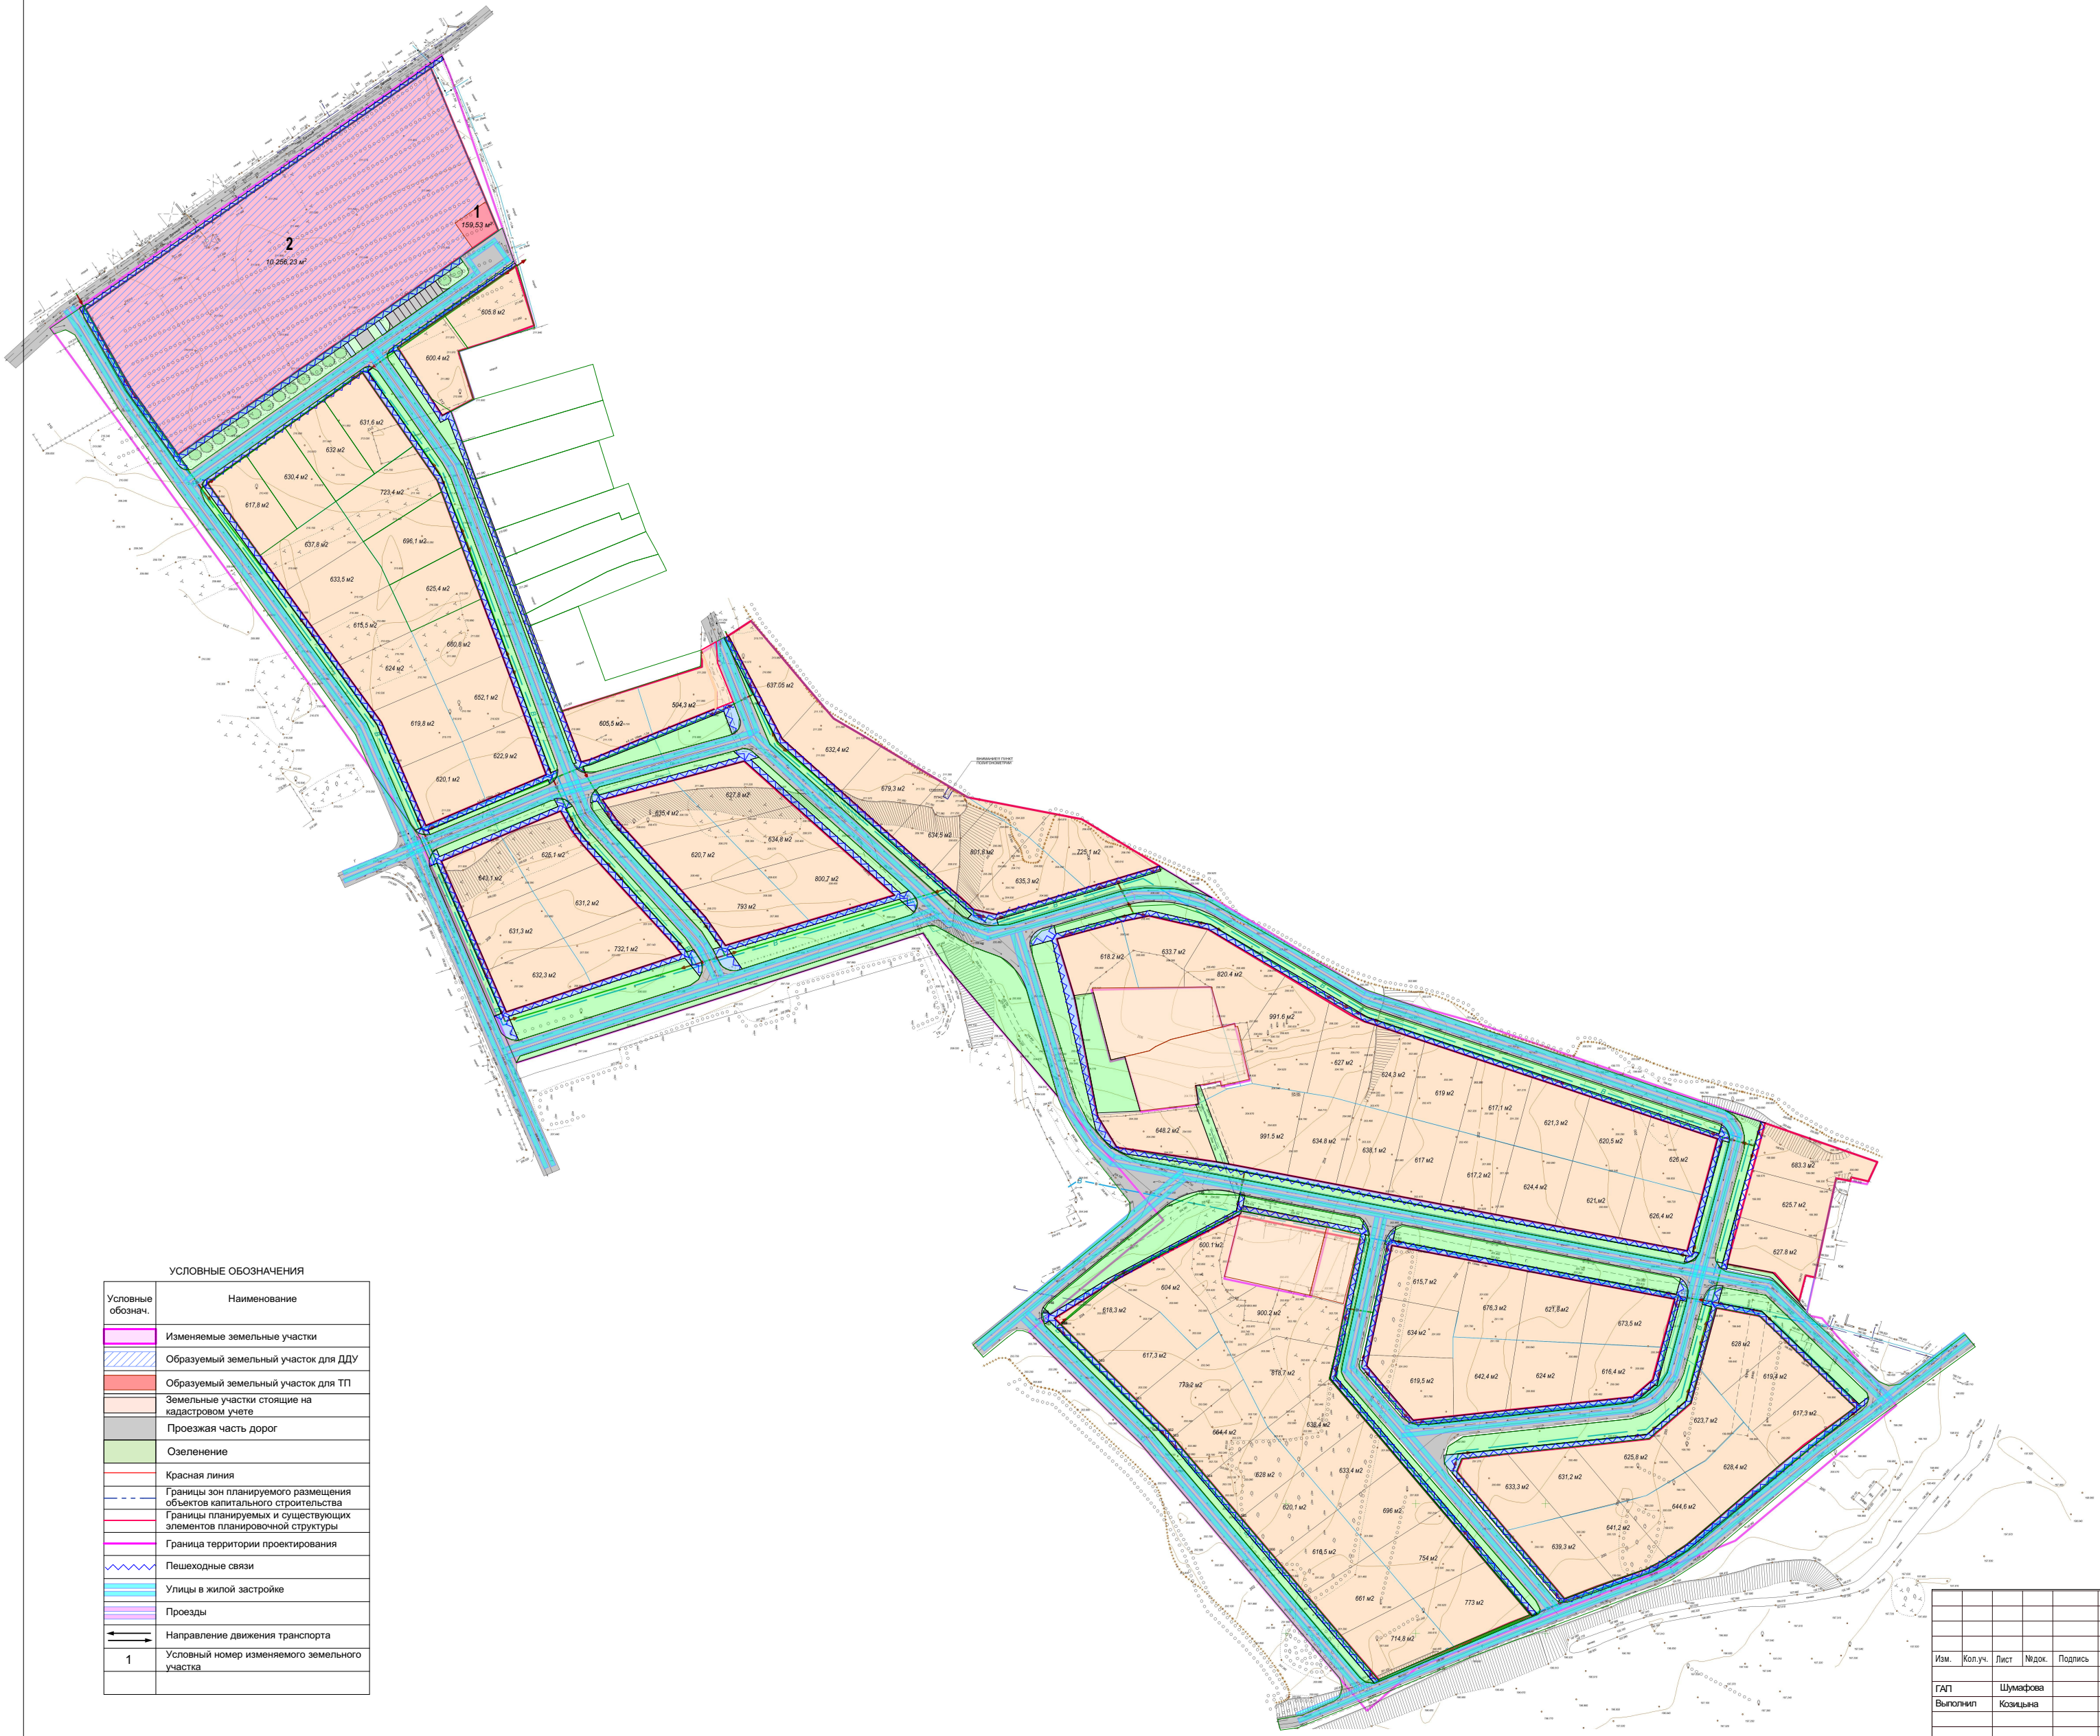

УСЛОВНЫЕ ОБОЗНАЧЕНИЯ	
Условные обознач.	Наименование
	Изменяемые земельные участки
	Образующий земельный участок для ДДУ
	Образующий земельный участок для ТП
	Земельные участки стоящие на кадастровом учете
	Проезжая часть дорог
	Озеленение
	Красная линия
	Границы зон планируемого размещения объектов капитального строительства
	Границы планируемых и существующих элементов планировочной структуры
	Граница территории проектирования
	Пешеходные связи
	Улицы в жилой застройке
	Проезды
	Направление движения транспорта
1	Условный номер изменяемого земельного участка

						ГП			
						«Документация по внесению изменений в проект планировки и проект межевания территории, расположенной по адресу: Республика Адыгея, город Майкоп, улица Нислоташина, утвержденные распоряжением Кабинета Министров Республики Адыгея от 24.03.2015 № 60-р»			
Изм.	Кол.уч.	Лист	№ док.	Подпись	Дата				
ГАП	Шумарова					Проект планировки			
Выполнил	Козыцына					Обоснование			
						Схема организации движения транспорта и пешеходов			
						Стадия	Лист	Листов	
						П	3	УАИГ МО "Город Майкоп"	

Границы территорий объектов культурного наследия и особо охраняемых природных территорий

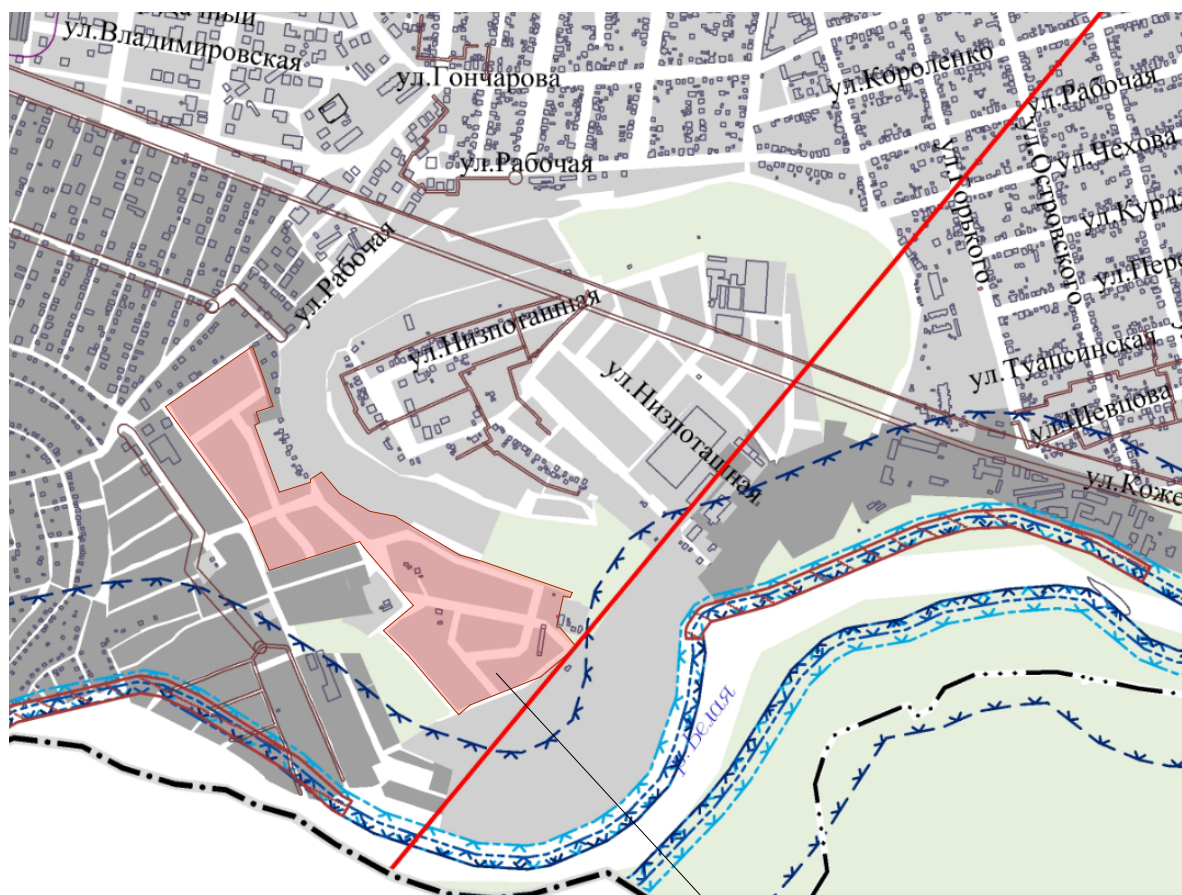

Проектируемая территория

ЗОНЫ С ОСОБЫМИ УСЛОВИЯМИ ИСПОЛЬЗОВАНИЯ ТЕРРИТОРИЙ:

Водоохранные зоны:

Водоохранная зона

Прибрежные защитные полосы:

Прибрежная защитная полоса

Береговые полосы:

Береговая полоса

Зоны затопления и подтопления:

Зона затопления

Зона подтопления

ТЕРРИТОРИИ ОБЪЕКТОВ КУЛЬТУРНОГО НАСЛЕДИЯ:

Объекты культурного наследия, границы их территорий:

Границы территорий объектов культурного наследия:

Граница территории объекта культурного наследия

ИНЫЕ ЗОНЫ С ОСОБЫМИ УСЛОВИЯМИ ИСПОЛЬЗОВАНИЯ ТЕРРИТОРИЙ:


Граница горного отвода Майкопского месторождения минеральных вод

Примечание:

1. Объекты культурного наследия на данной территории отсутствуют.
2. Проектируемая территория полностью располагается в границе горного отвода Майкопского месторождения минеральных вод

						ГП
						«Документация по внесению изменений в проект планировки и проект межевания территории, расположенной по адресу: Республика Адыгея, город Майкоп, улица Низпоташная, утвержденные распоряжением Кабинета Министров Республики Адыгея от 24.03.2015 № 60-р»
Изм.	Кол.уч.	Лист	№док.	Подпись	Дата	
ГАП	Шумафова					Проект планировки Обоснование
Выполнил	Козицына					Стадия П
						Лист 4
						Листов
						УАиГ МО "Город Майкоп"
						Схема границ территорий объектов культурного наследия. б/м

Схема, отображающая местоположение существующих объектов капитального строительства. М 1:2000

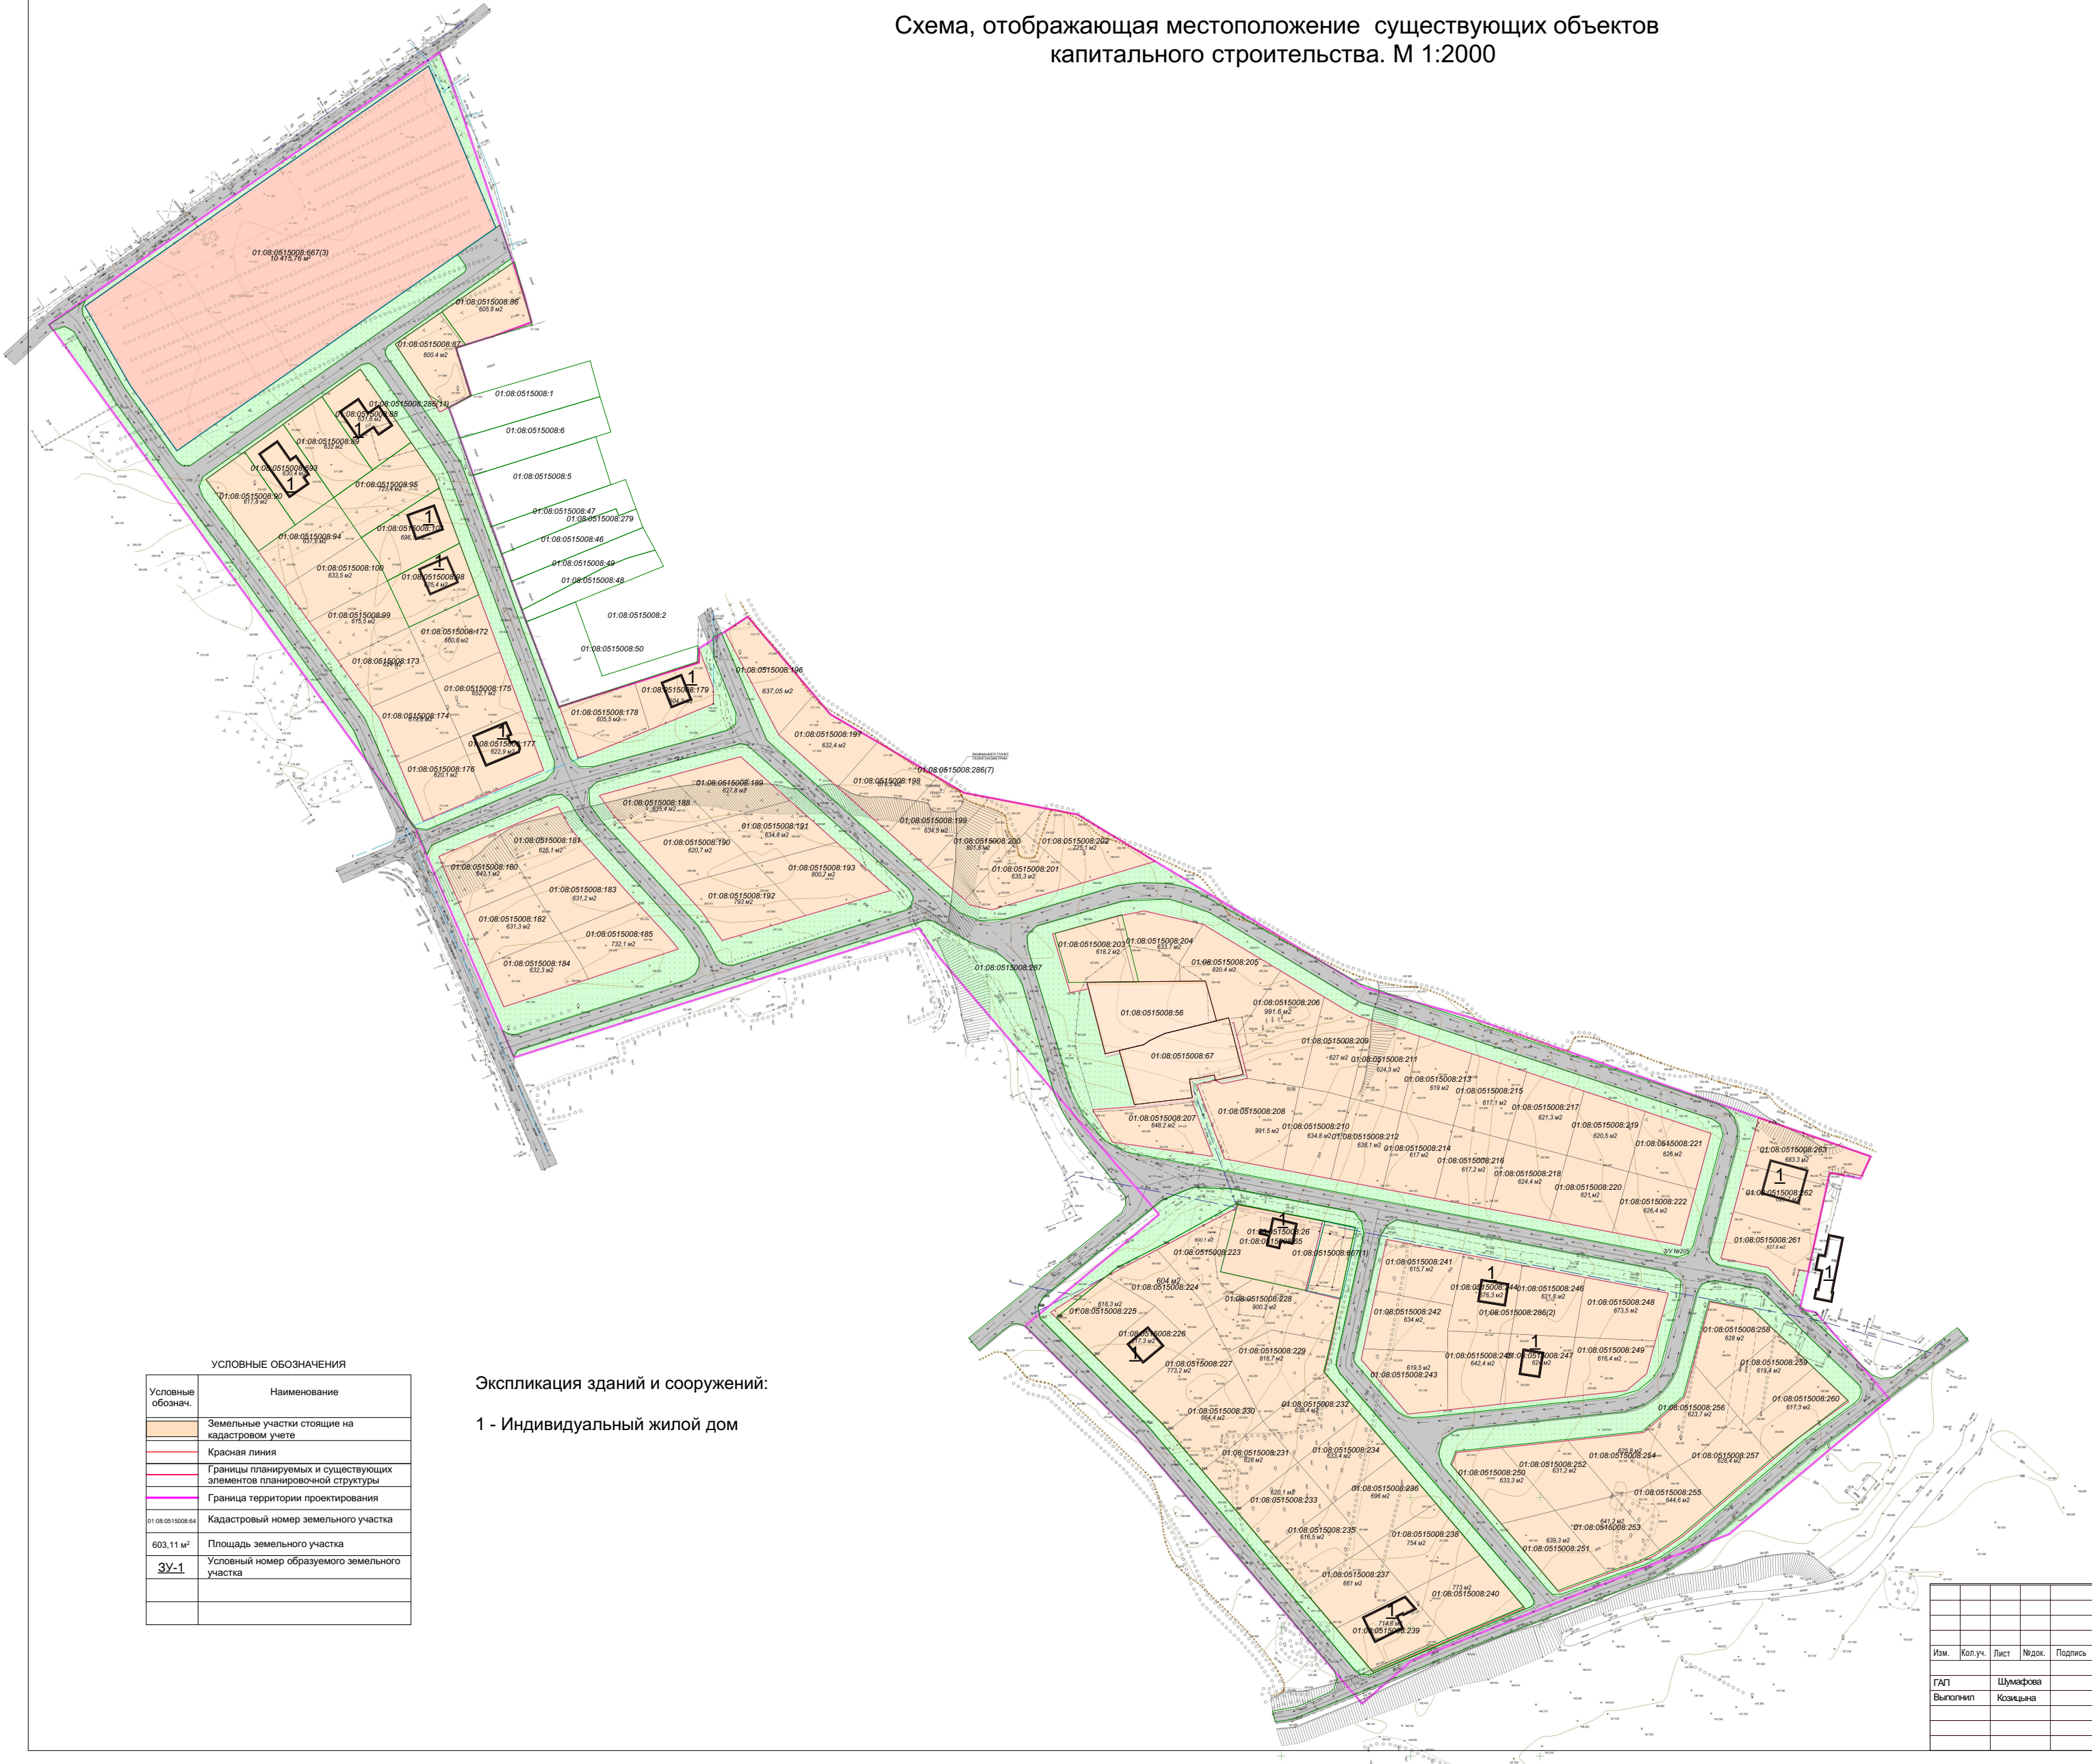


УСЛОВНЫЕ ОБОЗНАЧЕНИЯ

Условные обознач.	Наименование
	Земельные участки стоящие на кадастровом учете
	Красная линия
	Границы планируемых и существующих элементов планировочной структуры
	Граница территории проектирования
01:08:0515008:64	Кадастровый номер земельного участка
603,11 м²	Площадь земельного участка
ЗУ-1	Условный номер образуемого земельного участка

Экспликация зданий и сооружений:
1 - Индивидуальный жилой дом

						ГП						
						«Документация по внесению изменений в проект планировки и проект межевания территории, расположенной по адресу: Республика Адыгея, город Майкоп, улица Ниспотапная, утвержденные распоряжением Кабинета Министров Республики Адыгея от 24.03.2015 № 60-р»						
Изм.	Кол.уч.	Лист	№ док.	Подпись	Дата					Стадия	Лист	Листов
ГАП		Шумарова				Проект планировки				п	6	
Выполнил		Козыцына				Обоснование						
						Схема, отображающая местоположение существующих объектов капитального строительства.				УАИГ МО "Город Майкоп"		

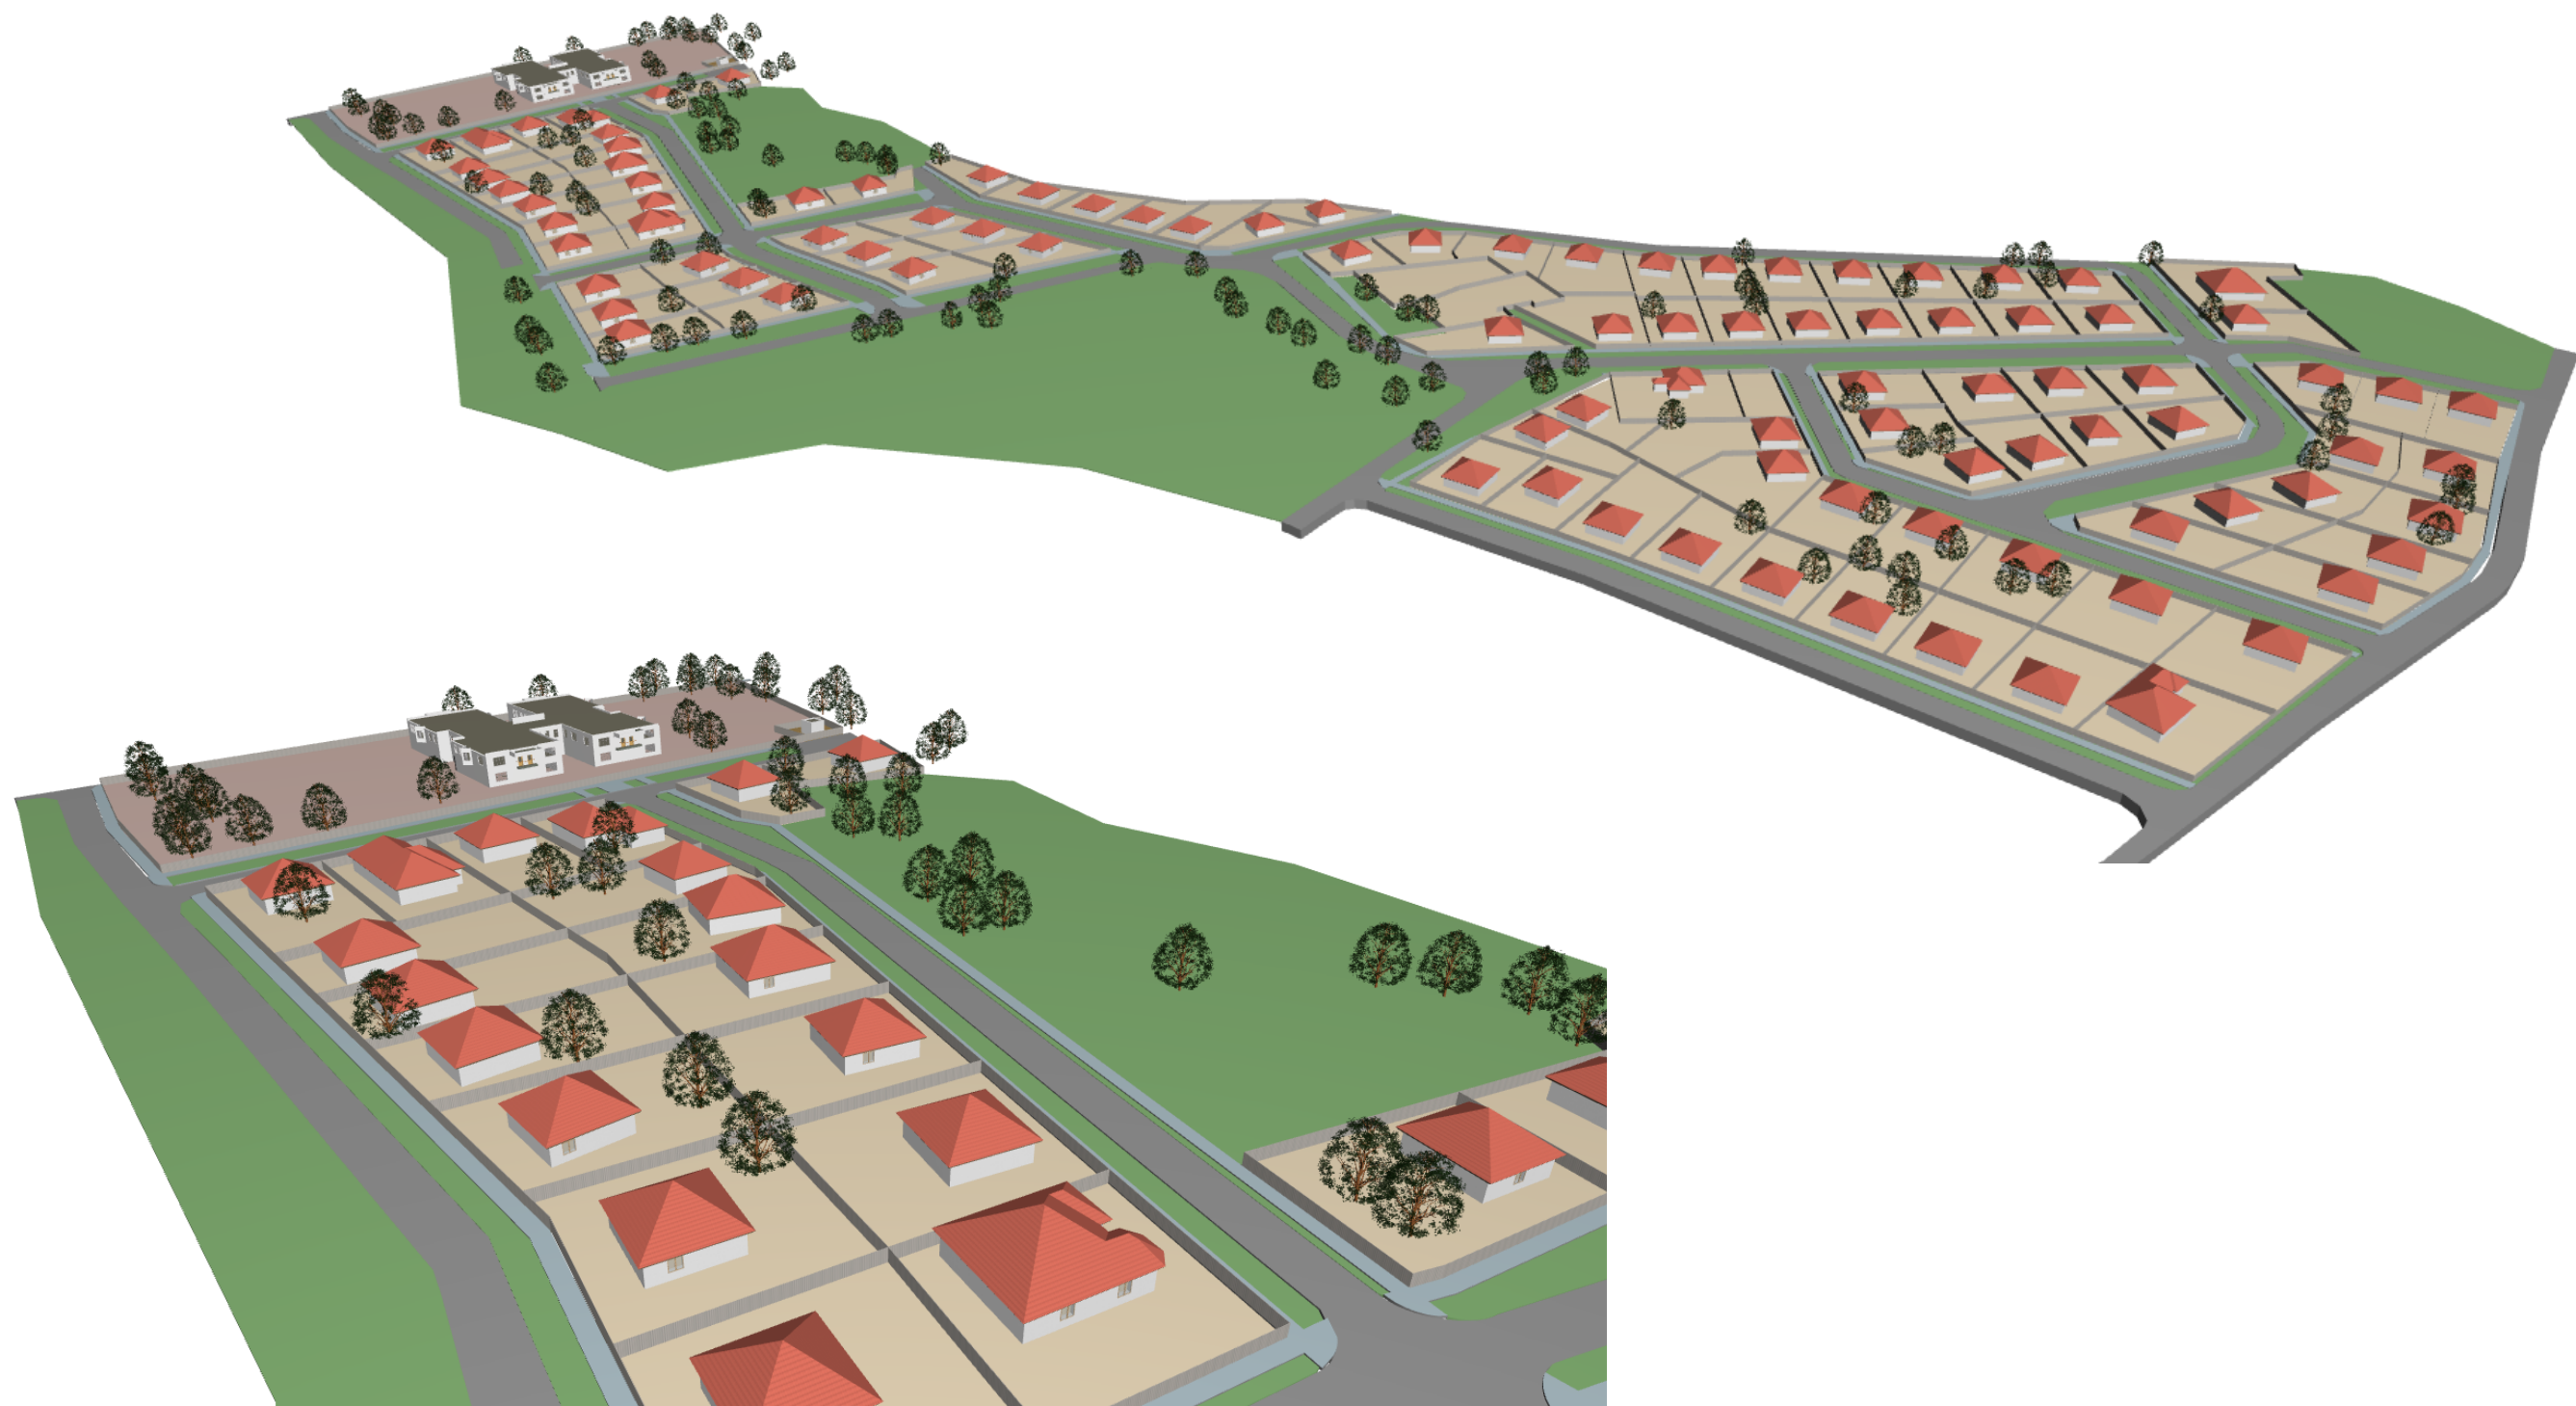

						ГП			
						«Документация по внесению изменений в проект планировки и проект межевания территории, расположенной по адресу: Республика Адыгея, город Майкоп, улица Низпоташная, утвержденные распоряжением Кабинета Министров Республики Адыгея от 24.03.2015 № 60-р»			
Изм.	Кол.уч.	Лист	№ док.	Подпись	Дата				
						Стадия		Лист	Листов
ГАП		Шумафова				Проект планировки Обоснование		П	7
Выполнил		Козицына							
						Объемно-пространственное решение застройки территории		УАиГ МО "Город Майкоп"	



УСЛОВНЫЕ ОБОЗНАЧЕНИЯ

Условные обознач.	Наименование
	Изменяемые земельные участки
	Образующий земельный участок для ДДУ
	Образующий земельный участок для ТП
	Земельные участки стоящие на кадастровом учете
	Проезжая часть дорог
	Озеленение
	Красная линия
	Границы зон планируемого размещения объектов капитального строительства
	Границы планируемых и существующих элементов планировочной структуры
	Граница территории проектирования
1	Условный номер изменяемого земельного участка
603,11 м²	Площадь земельного участка, стоящего на кадастровом учете



Точка перелома

196.80

Проектная /красная/ отметка

196.80

Отметка земли /черная/

0.001

Уклон в тысячных

60.0

Расстояние в метрах

						ГП				
						«Документация по внесению изменений в проект планировки и проект межевания территории, расположенной по адресу: Республика Адыгея, город Майкоп, улица Ниспаташная, утвержденные распоряжением Кабинета Министров Республики Адыгея от 24.03.2015 № 60-р»				
Изм.	Кол.уч.	Лист	№ док.	Подпись	Дата	Проект планировки Обоснование		Стадия	Лист	Листов
ГАП Выполнил		Шумарова Козычова						П	8	
						Схема вертикальной планировки и инженерной подготовки территории		УАИГ МО "Город Майкоп"		