Схема границ зон с особыми условиями использования территории

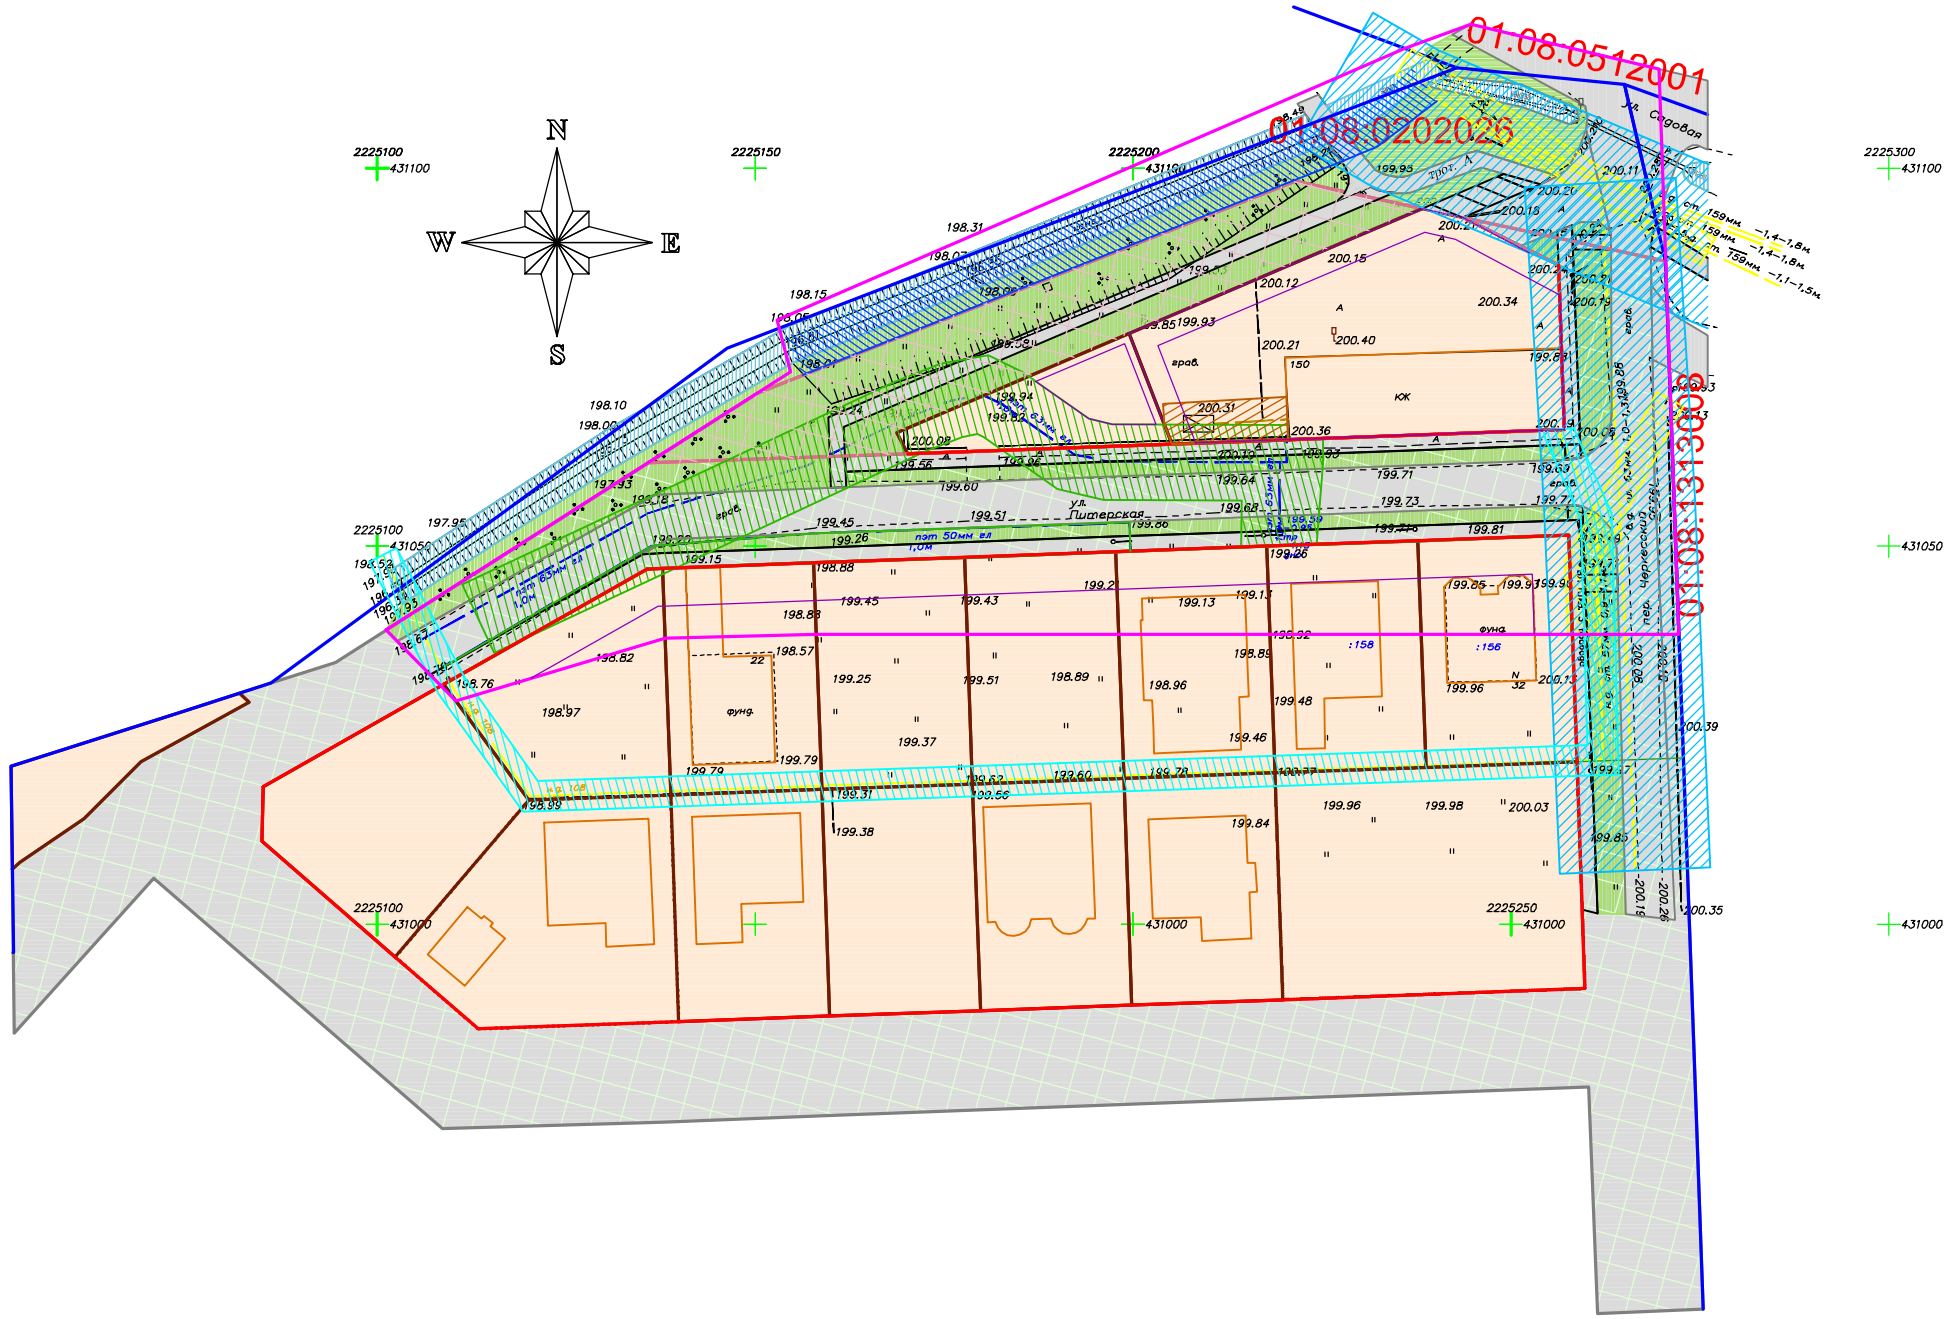

Условные обозначения:

- Территория проектирования
- Границы существующих элементов планировочной структуры
- Красные линии
- Линии отступа от красных линий

Инженерные коммуникации:

- Существующие ЛЭП
- Существующий водопровод
- Существующий подземный газопровод высокого давления
- Существующий подземный газопровод высокого давления
- Существующий надземный газопровод низкого давления

ЗОУИТ:

- Охранная зона существующих ЛЭП, 2.0 м
- Охранная зона существующего подземного газопровода высокого давления, 10.0 м
- Охранная зона существующего надземного газопровода низкого давления, 2.0 м
- Охранная зона существующего водопровода, 5.0 м
- Охранная зона существующей открытой ливневой канализации, 3.0 м

Примечания:

1. Границы публичных сервитутов на проектируемой территории отсутствуют.

						Т2.ПЗ.ГЧ.ГП-5
						Документация по внесению изменений в документацию по планировке (основную часть проекта планировки) территории земельных участков с кадастровыми номерами 01:08:0202026:77, 01:08:0202026:78, 01:08:0202026:79 в хуторе Гавердовском, утверждённый постановлением Администрации муниципального образования "Город Майкоп" от 11.01.2013 №7, в отношении северной части кадастрового квартала 01:08:0202026, ограниченной улицами Садовой, Питерской и переулком Черкесским в хуторе Гавердовском муниципального образования "Город Майкоп"
Изм.	Кол.уч.	Лист	№док.	Подпись	Дата	
ГИП		Новиков Ю.О.				Материалы по обоснованию — Стадия: П; Лист: 5; Листов: 8
Разраб.		Косицкая Н. С.				
						Схема границ зон с особыми условиями использования территории, М 1:1000 — ИП Новиков Ю. О.