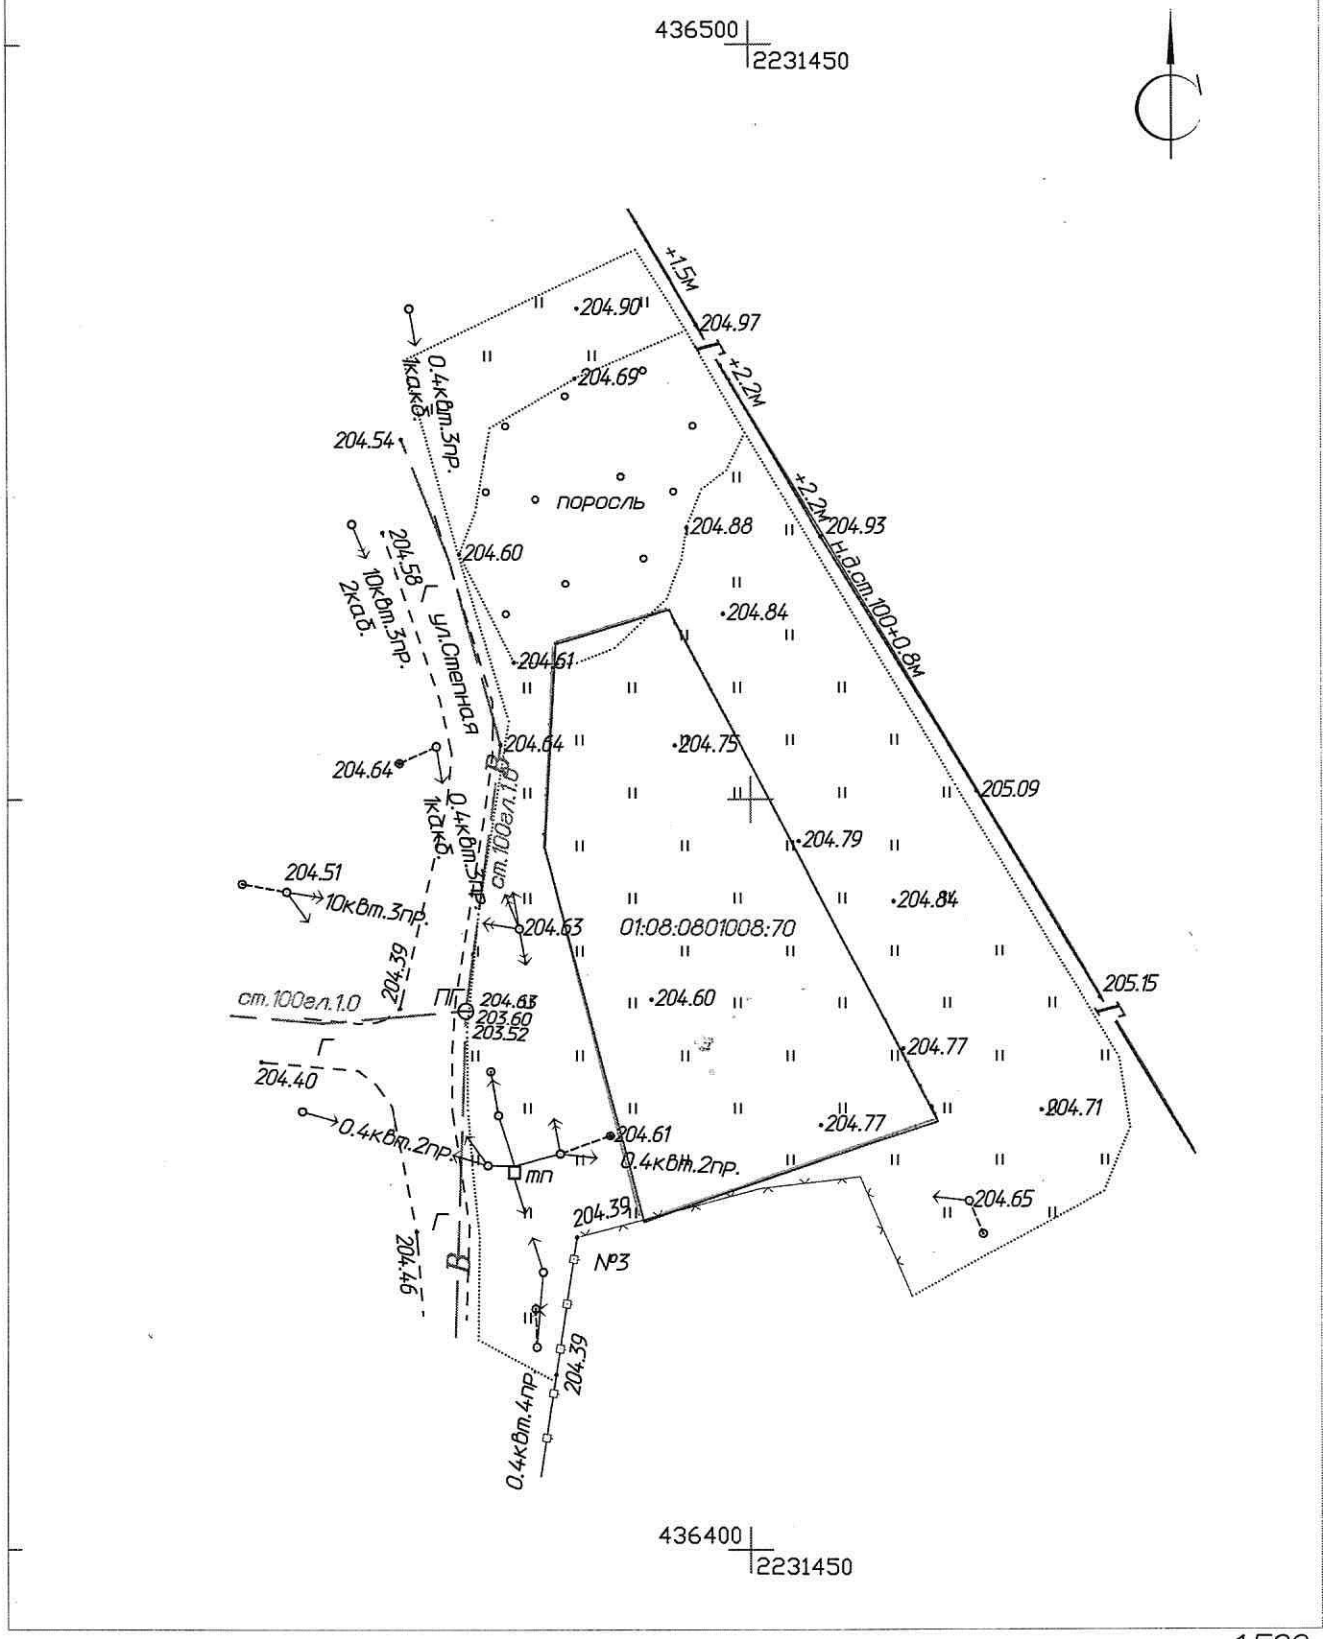

1:500

Изм.	Кол.уч.	Лист	N°док.	Подпись	Дата
Инд.предпр.		Гутов Д.А.			4.04.24
Инженер		Попова С.Р.			4.04.24

Топографическая съемка земельного участка с кадастровым номером: 01:08:0801008:70 г.Майкоп,п.Северный,ул.Степная 3а

Заказчик:ГоряйноваС.В.

Стадия	Лист	Листов
П	1	1

Топографическая съемка
Масштаб 1:500

ИП ГУТОВ Д.А.,
г.Майкоп

ГУТОВ ДЖАБРАИЛ АМИНОВИЧ * ИНДИВИДУАЛЬНЫЙ ПРЕДПРИНИМАТЕЛЬ * ИНН 010801458430 * РОССИЙСКАЯ ФЕДЕРАЦИЯ РЕСПУБЛИКА АДЫГЕЯ * 1012280015