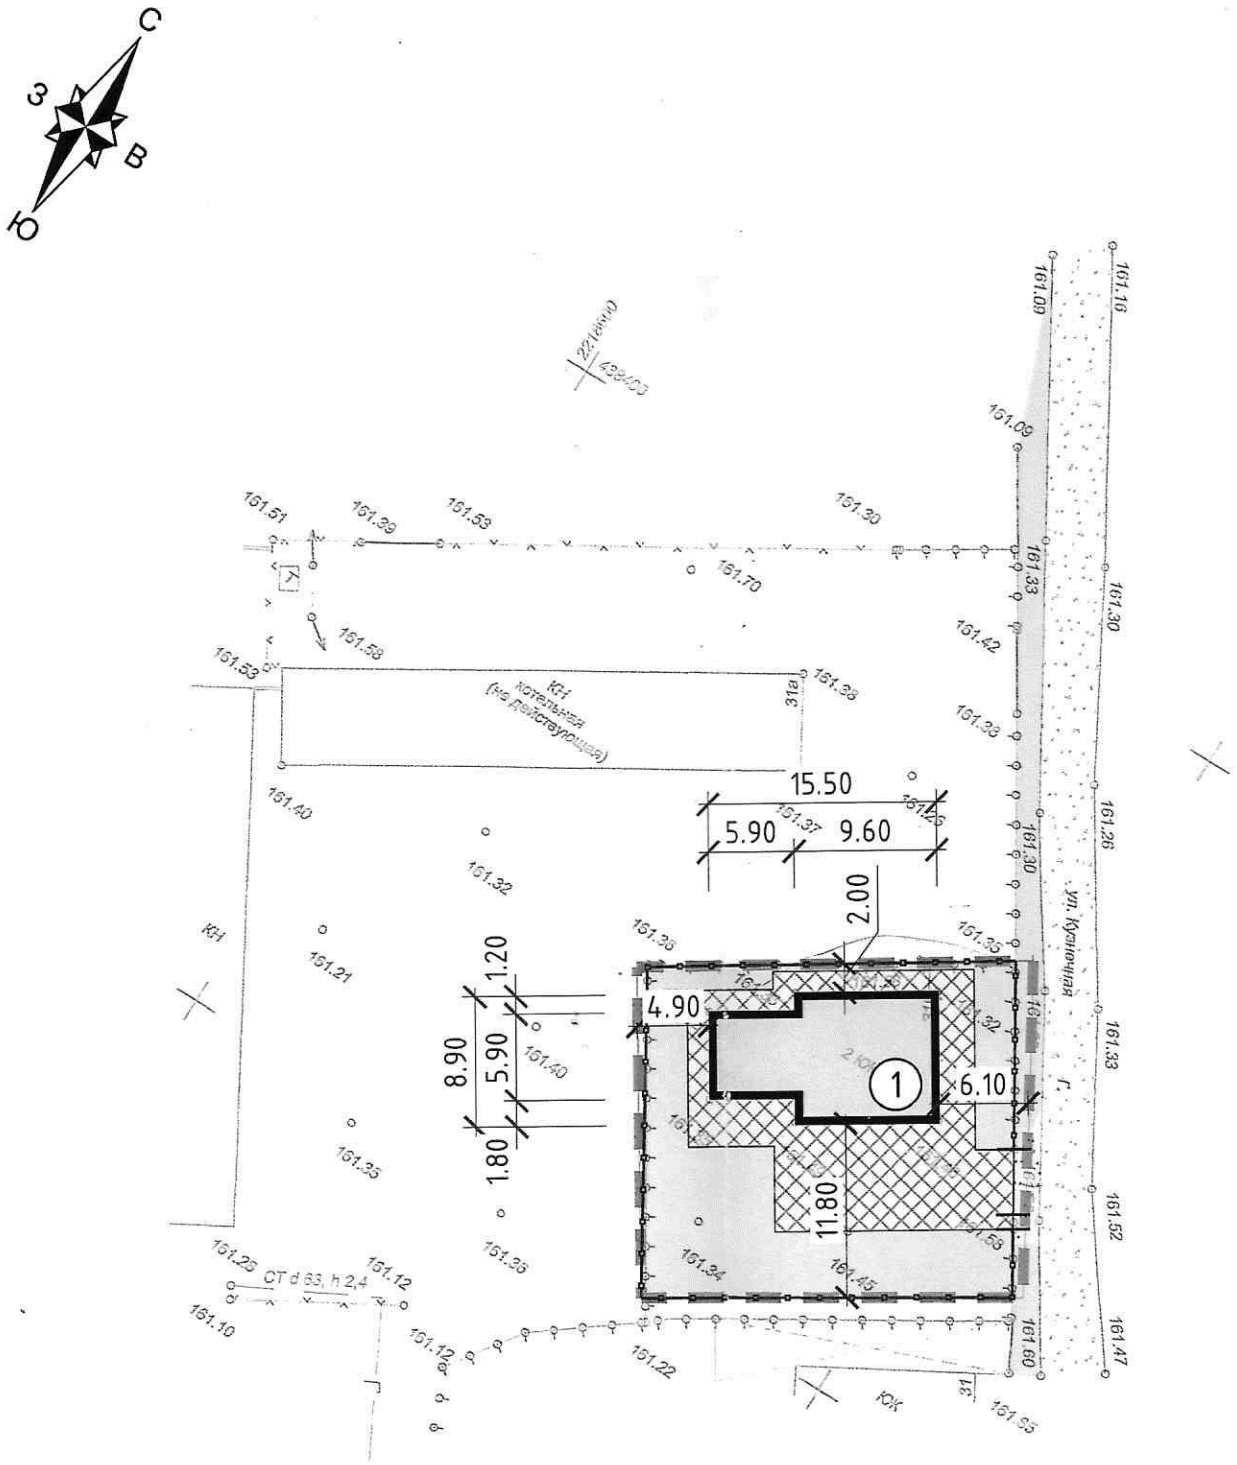

Условные обозначения

- Граница отведенного земельного участка
- Существующее ограждение

Инв. N подл.	Подл. и дата	Взам. инв. N	Гл. спец.