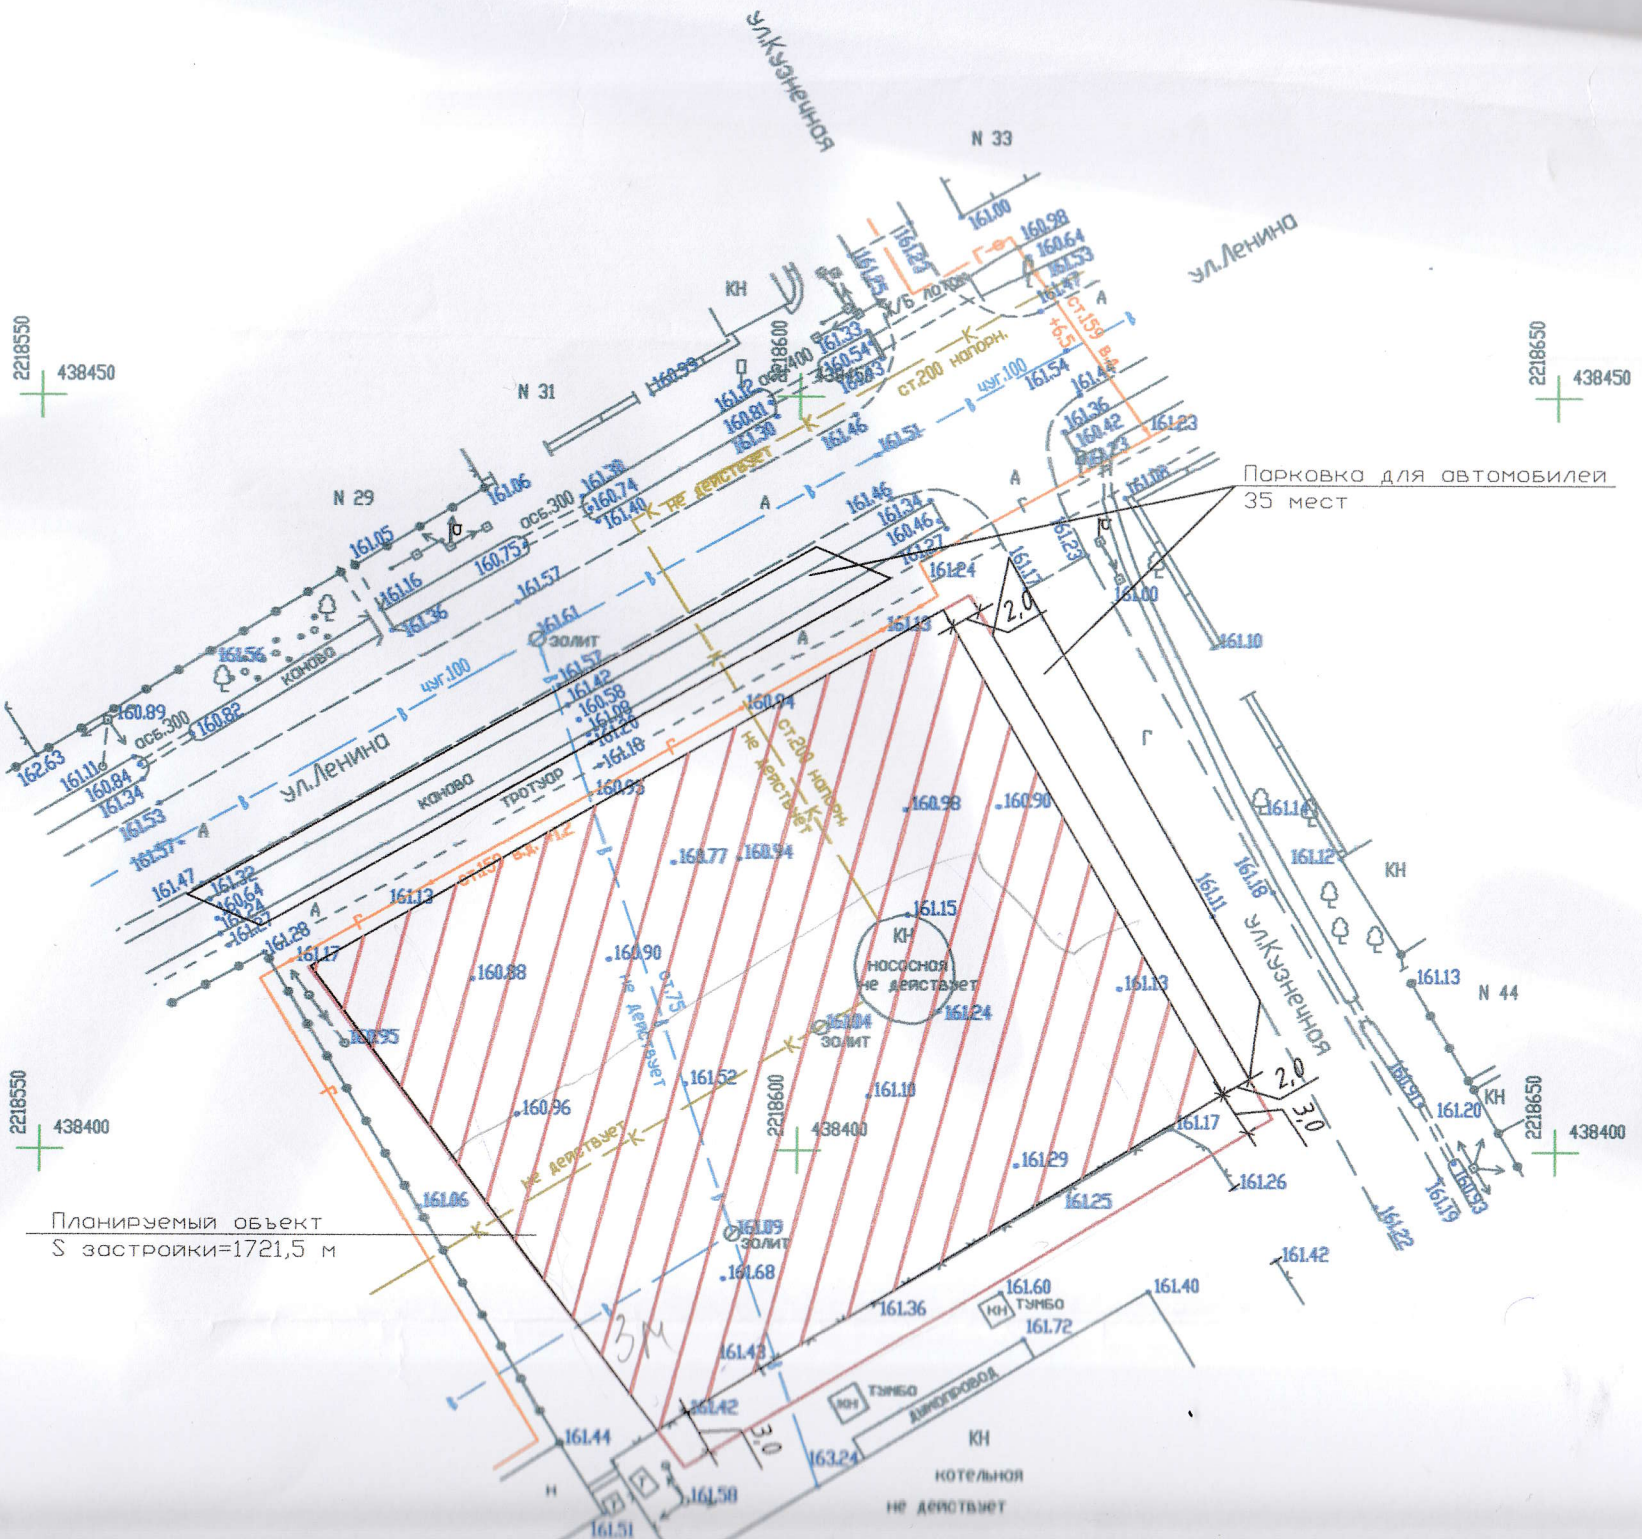
ул.Кузнечная
N 33
ул.Ленина
N 31
N 29
ул.Ленина
N 44
ул.Кузнечная
2218550
438450
2218600
438400
2218650
438450
2218550
438400
2218600
438400
2218650
438400
Парковка для автомобилей
35 мест
Планируемый объект
S застройки=1721,5 м
КН
котельная
не действует
КН
насосная
не действует
КН
ТУМБО
ТУМБО
ДЫМОПРОВОД
КН
ТУМБО
ст.200 напорн.
ст.159 в.ч.
ст.75
ст.200 напорн.
ст.200 напорн.
ст.150
ст.150
ст.150