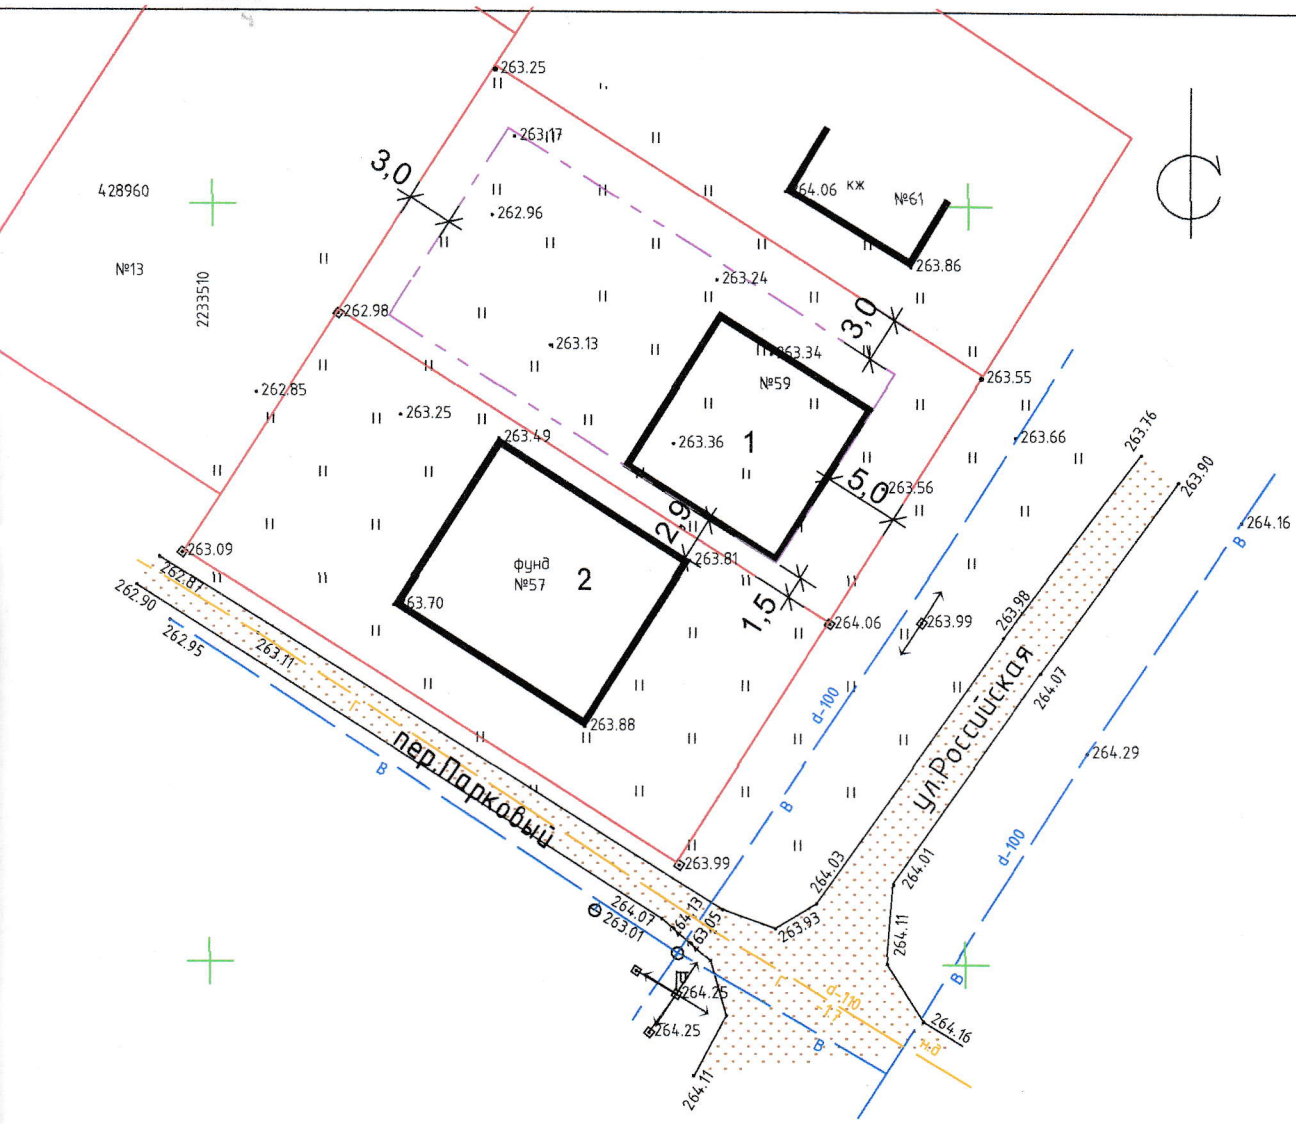

ВЕДОМОСТЬ ЖИЛЫХ И ОБЩЕСТВЕННЫХ ЗДАНИЙ И СООРУЖЕНИЙ

Номер на плане	Наименование и обозначение здания	Этажность	Количество зданий	Количество здания	Количество всего	Площадь, м2 застройки здания	Площадь, м2 застройки всего	Площадь, м2 общая нормируемая здания	Площадь, м2 общая нормируемая всего	Строительный объем, м3 зданий	Строительный объем, м3 всего
	Проектируемый объект	1	1	1	1	240,0	240,0				
2	Жилой дом сущ.	1	1								

Кадастровый номер земельного участка - 1:8:510179:25

Площадь земельного участка - 734,0 м2

Условные обозначения:

Зона допустимого размещения жилого дома

Изм.	Кол.уч.	Лист	№док.	Подпись	Дата
ГИП		Шумафов			

СПЗУ

Техническое обоснование о соблюдении технического регламента для строительства жилого дома по адресу: Адыгея, г. Майкоп, ул. Российская, 59

Стадия	Лист	Листов
П	1	

Генплан. Разбивочный чертеж

ООО ПСК "ИНЖСТРОЙ"