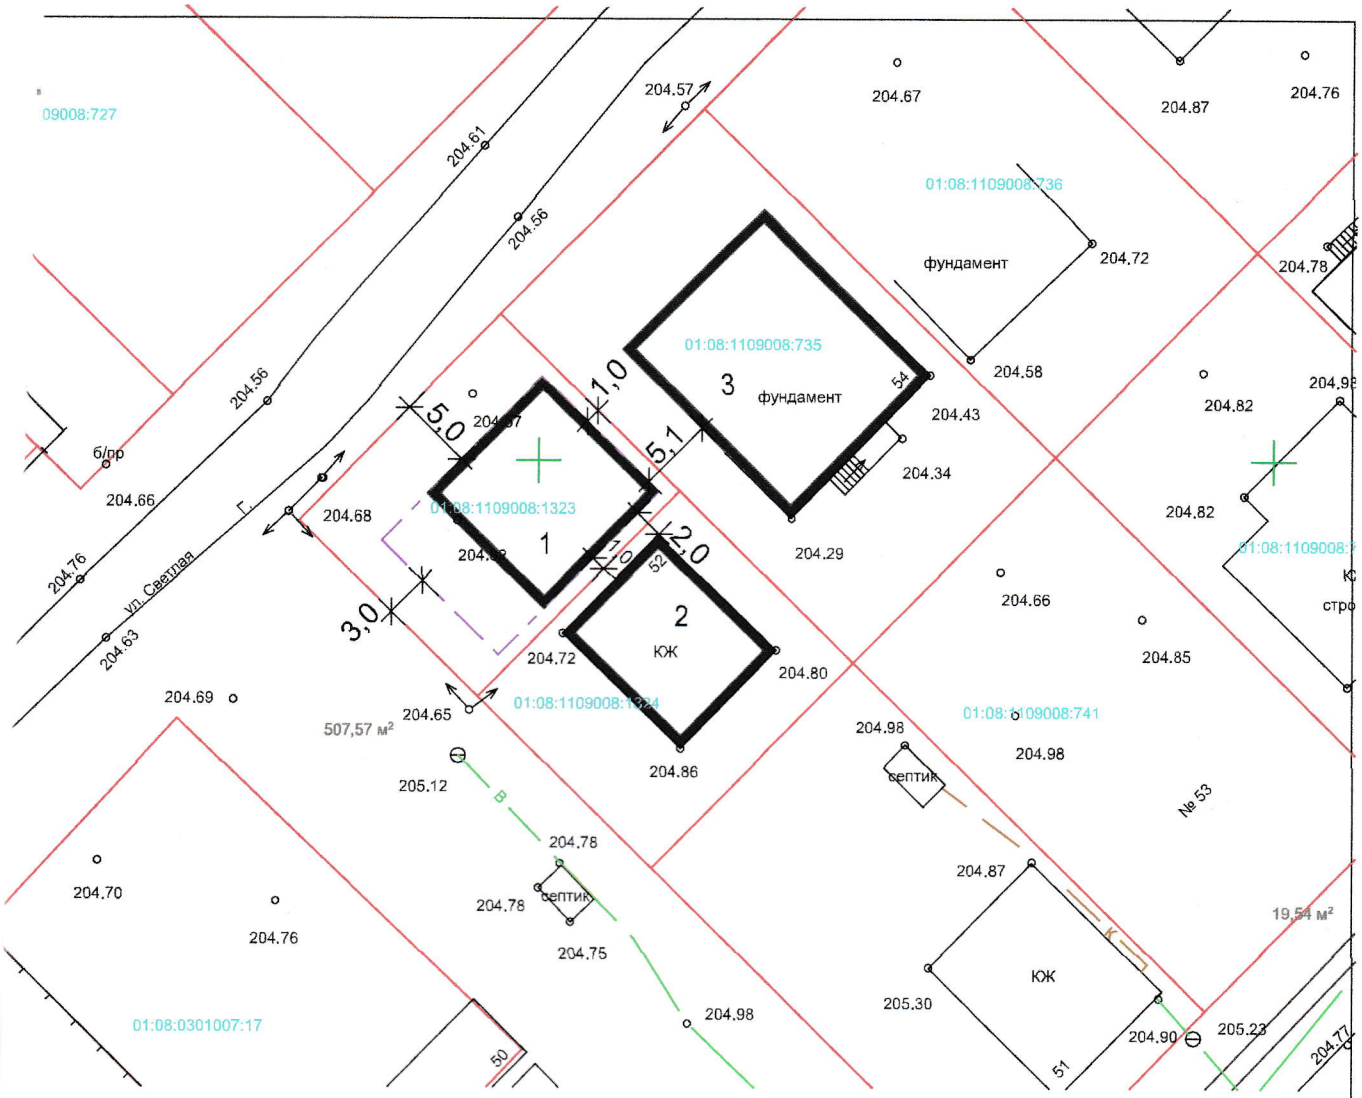

ВЕДОМОСТЬ ЖИЛЫХ И ОБЩЕСТВЕННЫХ ЗДАНИЙ И СООРУЖЕНИЙ

Номер на плане	Наименование и обозначение здания	Этажность	Количество зданий	Площади, м2 застройки: здания	Площади, м2 застройки: всего	Площади, м2 общая нормируемая: здания	Площади, м2 общая нормируемая: всего	Строительный объем, м3: зданий	Строительный объем, м3: всего
1	Проектируемый объект	1	1	1	1	125,0	125,0				
2	Жилой дом сущ.	1	1								
3	Жилой дом сущ.	1	1								

Кадастровый номер земельного участка - 01:08:1109008:1323

Площадь земельного участка - 335,0 м2

Условные обозначения:

Зона допустимого размещения жилого дома

Изм.	Кол.уч.	Лист	№док.	Подпись	Дата	СПЗУ		
						Техническое обоснование о соблюдении технического регламента для строительства жилого дома по адресу: Адыгея, г. Майкоп, п. Западный, ул. Светлая, кад. номер 01:08:1109008:1323		
ГИП		Чувакин					Стадия	Лист	Листов
							П	1	
						Генплан. Разбивочный чертеж	ООО "Архитектурная мастерская"		