Приложение № 1
к постановлению Администрации
муниципального образования
"Город Майкоп"
от _____ №_____

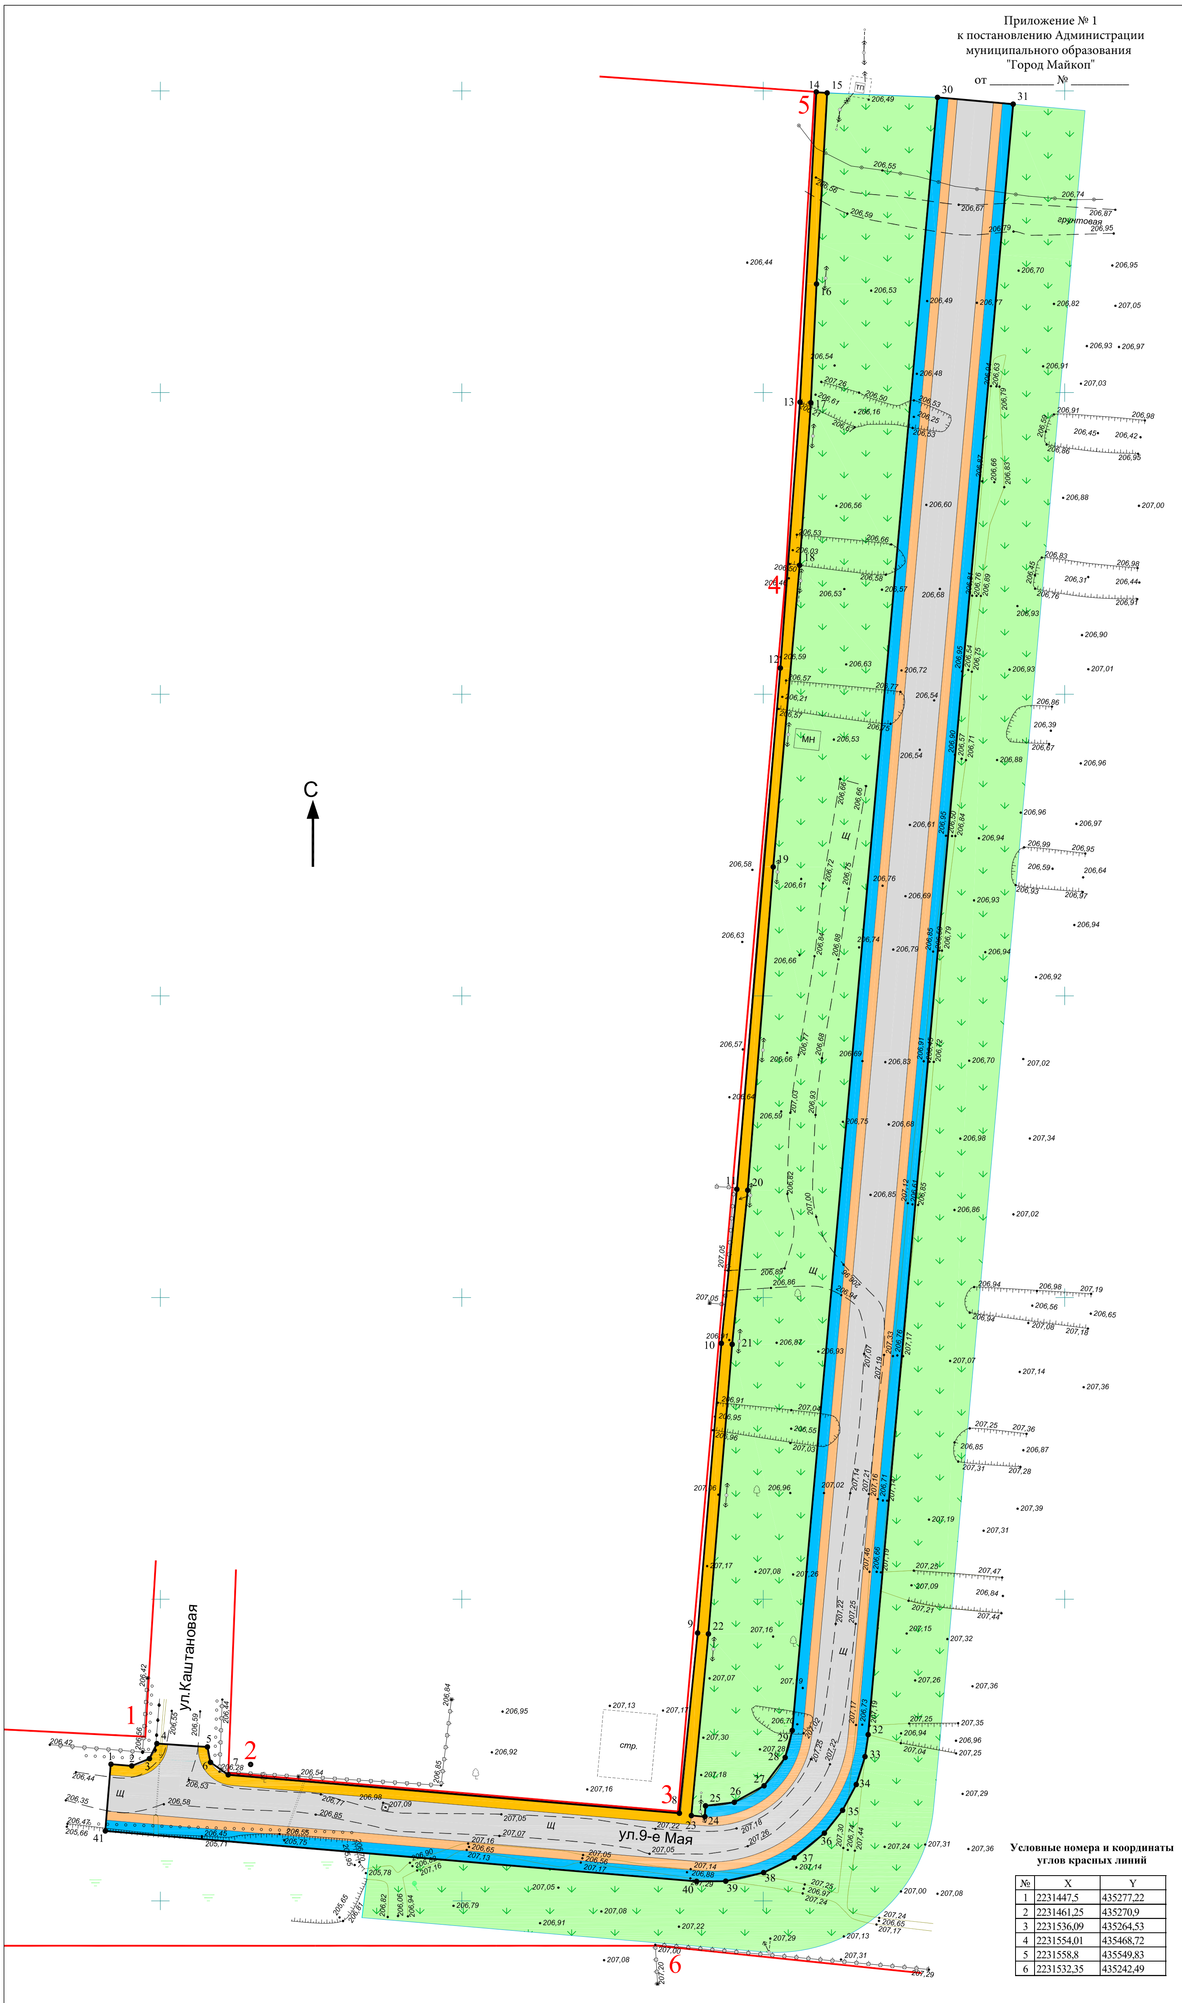

Условные номера и координаты углов красных линий

№	X	Y
1	2231447,5	435277,22
2	2231461,25	435270,9
3	2231536,09	435264,53
4	2231554,01	435468,72
5	2231558,8	435549,83
6	2231532,35	435242,49

Условные номера и координаты образуемого земельного участка и красных линий

№	Y	X	№	Y	X
1	2231441,81	435272,65	22	2231540,90	435294,25
2	2231445,25	435272,37	23	2231538,07	435264,14
3	2231448,19	435273,57	24	2231540,30	435263,96
4	2231449,42	435276,07	25	2231540,42	435265,76
5	2231457,80	435275,52	26	2231545,20	435266,35
6	2231458,31	435272,96	27	2231550,13	435269,08
7	2231461,25	435270,90	28	2231553,63	435273,77
8	2231536,09	435264,53	29	2231554,81	435278,25
9	2231539,11	435294,41	30	2231578,90	435548,93
10	2231543,05	435342,41	31	2231591,45	435547,81
11	2231545,63	435367,95	32	2231567,36	435277,09
12	2231552,84	435454,34	33	2231566,88	435273,91
13	2231556,10	435498,42	34	2231565,43	435269,29
14	2231558,80	435549,77	35	2231563,16	435265,02
15	2231560,59	435549,67	36	2231560,14	435261,23
16	2231558,84	435518,00	37	2231555,14	435257,16
17	2231557,89	435498,31	38	2231550,06	435254,69
18	2231556,04	435471,38	39	2231543,77	435253,27
19	2231551,66	435421,38	40	2231538,94	435253,23
20	2231547,42	435367,79	41	2231440,86	435261,59
21	2231544,85	435342,25	42	2231441,76	435272,66

Условные обозначения

- Проектируемая проезжая часть в гравийно-щебеночном исполнении
- Проектируемая обочина
- Проектируемая канава
- Проектируемый тротуар в асфальтно-бетонном исполнении
- Красная линия
- Заболоченная местность
- Существующая гравийная дорога
- Существующая канава
- Существующая опора ЛЭП
- Граница выделяемого участка

							ППТ,ПМТ-170		
							Проект планировки и проект межевания территории 9 Мая в поселке Северном муниципального образования «Город Майкоп» для строительства автомобильной дороги в гравийно-щебеночном исполнении		
Изм.	Кол.	Лист	Док.	Подпись	Дата				
Инженер		Ельфимов			07.17		Основная часть	Стадия	Лист	Листов
Н.контр		Денисов			07.17			П	1	1
							Основной чертеж М 1:500	ООО "Спектр Гео" г.Майкоп		