


Чертёж межевания.

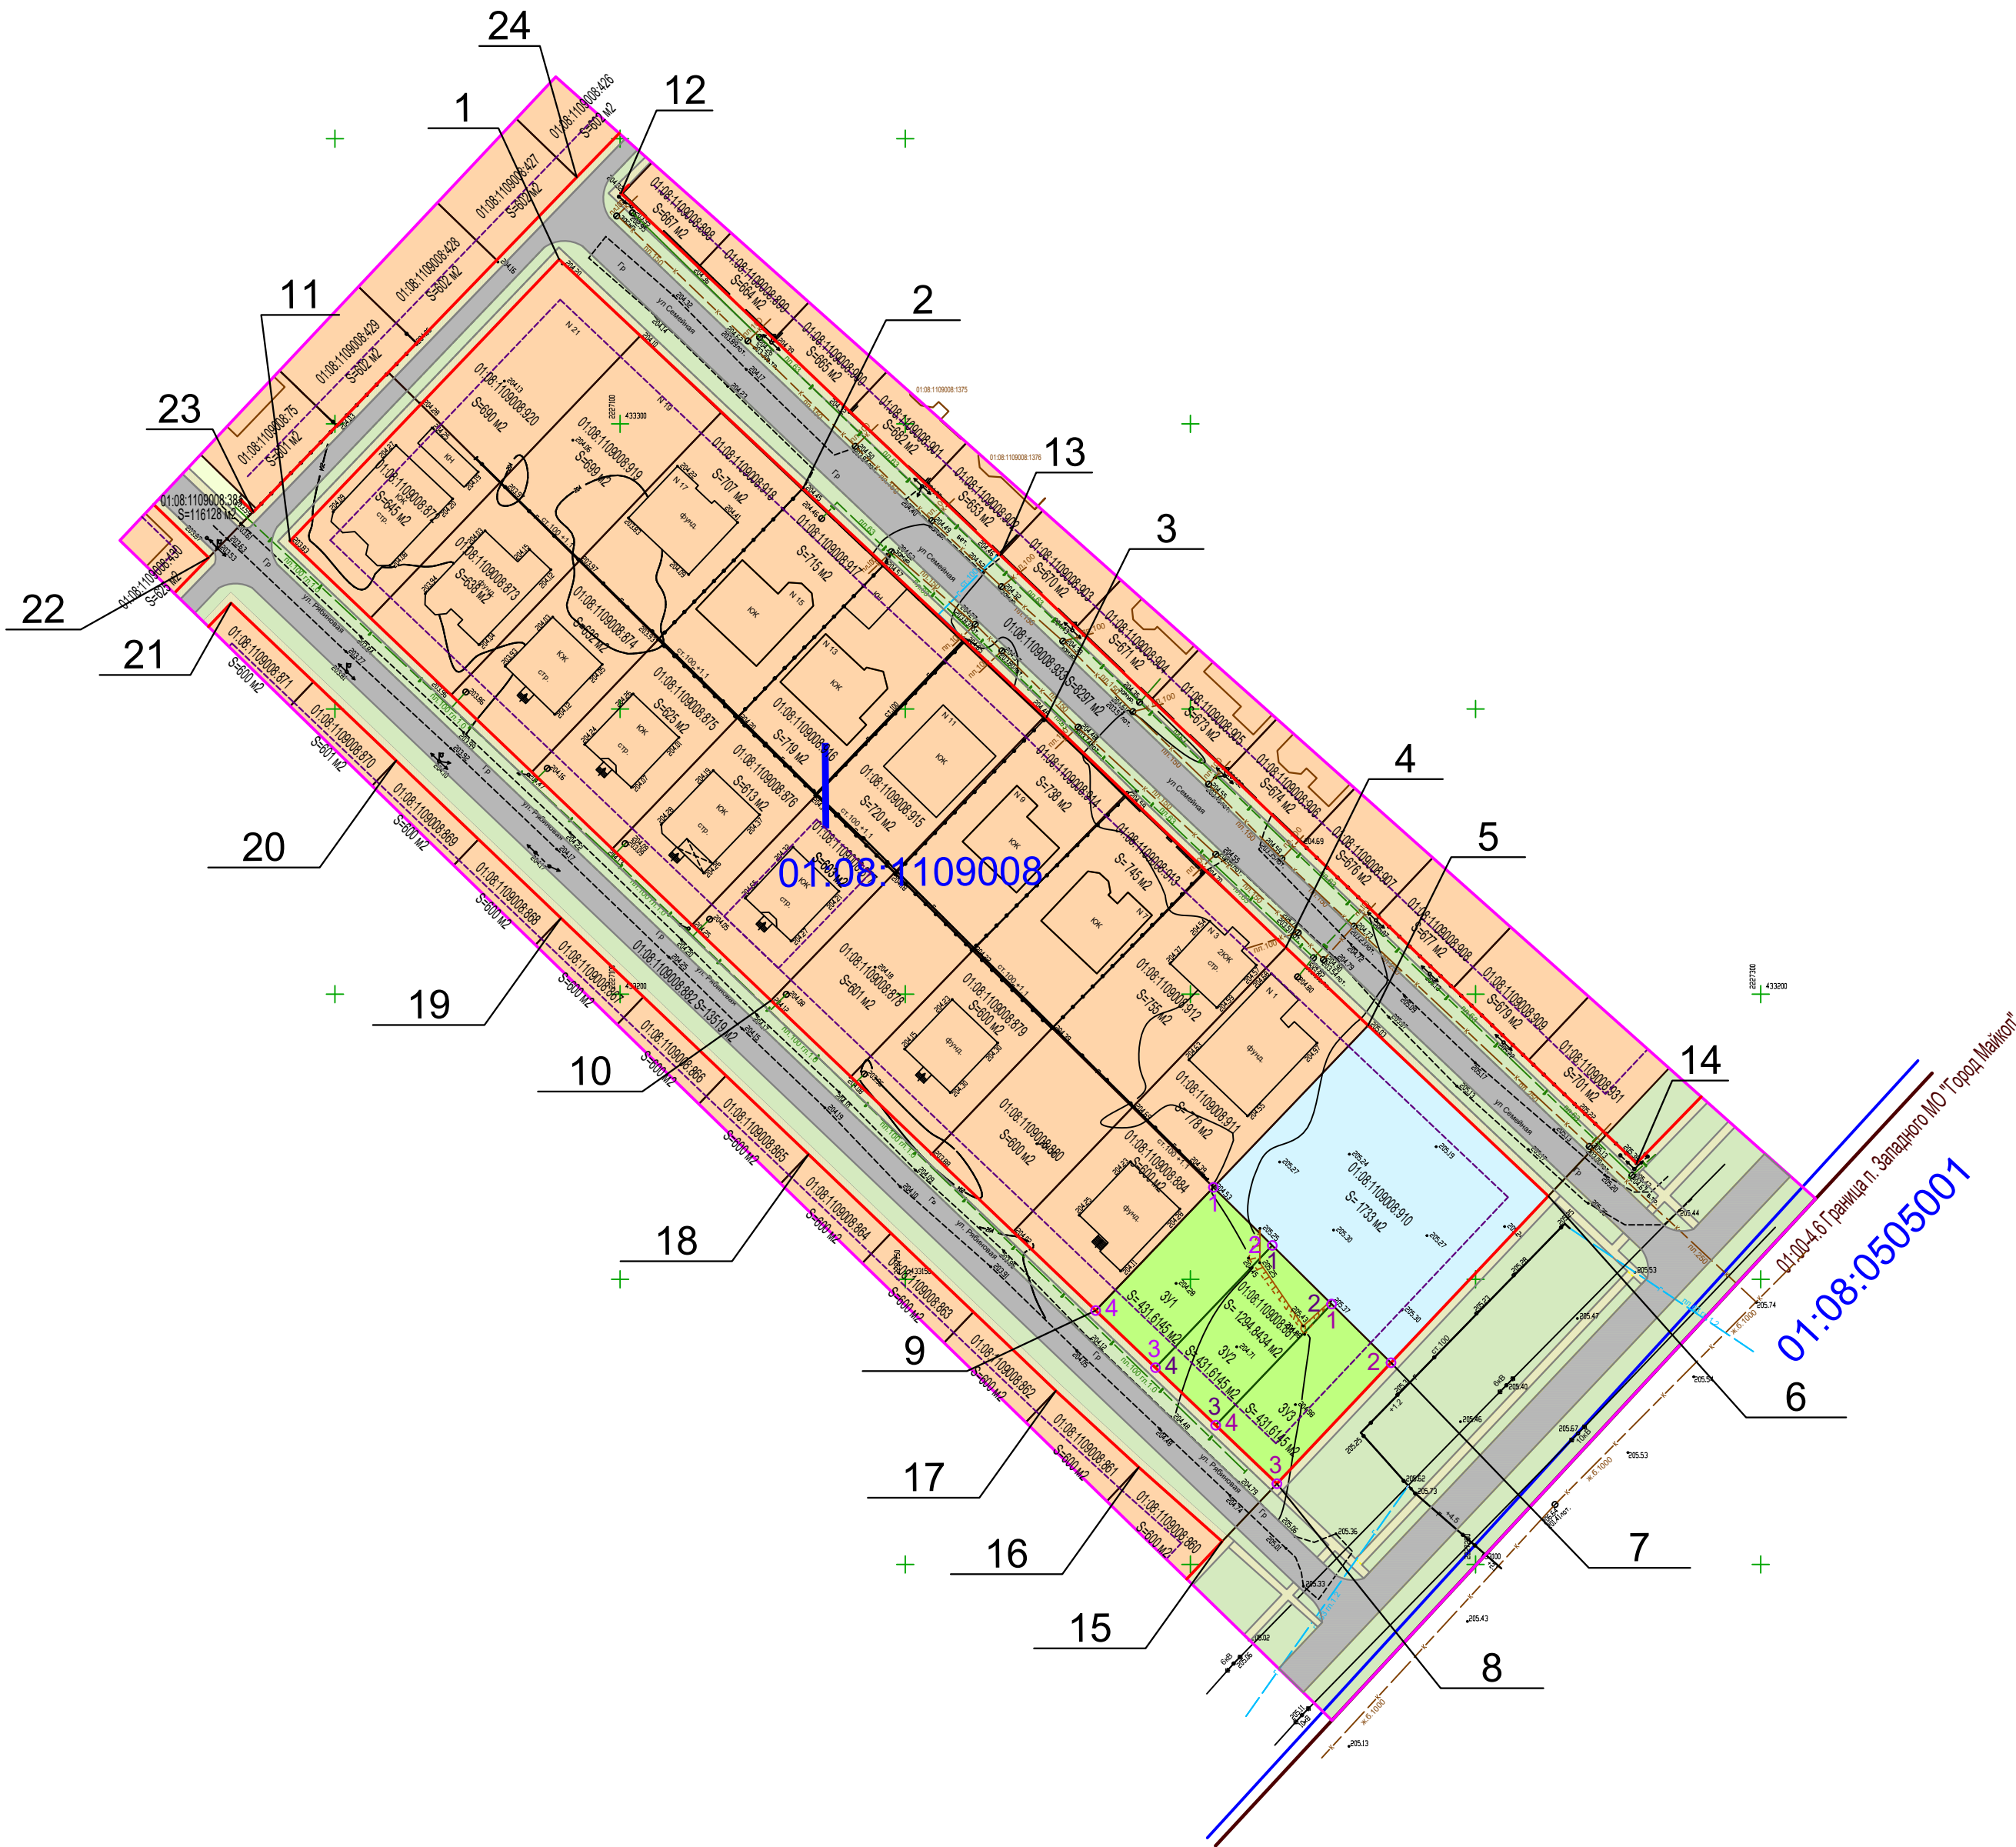

Условные обозначения:

- Границы элементов планировочной структуры
- Территория проектирования
- Красные линии
- Линии отступа от красных линий
- Существующие земельные участки, стоящие на государственном кадастровом учёте (для индивидуальной жилой застройки)
- Объекты капитального строительства, стоящие на ГКУ
- Существующие земельные участки для размещения объектов дошкольного, начального, общего и среднего (полного) общего образования, стоящие на ГКУ
- Существующие земельные участки для размещения автодорог, стоящие на ГКУ
- Существующие земельные участки для сельскохозяйственного производства, стоящие на ГКУ
- Образуемые земельные участки (для индивидуальной жилой застройки)
- Территория, государственная собственность на которую не разграничена

Инженерные коммуникации:

- Существующие ЛЭП
- Существующие высоковольтные ЛЭП, 10 кВ
- Существующая канализация
- Существующий водопровод
- Существующий газопровод воздушный
- Существующий газопровод подземный

Красные линии:

- Номера образуемых элементов планировочной структуры (ЭПС)
- Номера образуемых элементов планировочной структуры (ЭПС)
- Номера характерных точек красных линий
- Номера характерных точек границ земельного участка ЗУ1
- Номера характерных точек границ земельного участка ЗУ2
- Номера характерных точек границ земельного участка ЗУ3

Примечания:

- Объекты капитального строительства федерального, регионального и местного значения отсутствуют.
- Зоны для размещения объектов культурного значения на проектируемой территории отсутствуют.
- Границы публичных сервитутов на проектируемой территории отсутствуют.

						ТЗ.ПЗ.ГЧ.ГП-2			
						Документация по внесению изменений в проект планировки территории, расположенной в кадастровом квартале 01:08:1109008, включающей в себя земельные участки с кадастровыми номерами 01:08:1109008/645, 01:08:1109008/646 и 01:08:1109008/647, ориентировочной площадью 10,2 га в поселке Западном муниципального образования «Город Майкоп», утвержденный постановлением Администрации муниципального образования «Город Майкоп» от 01.09.2015 № 574, в части территории, ограниченной улицами Семейной, Рыбинской, земельными участками по улице Героев Отечества в поселке Западном муниципального образования «Город Майкоп» и границей поселка Западное муниципального образования «Город Майкоп», и проект межевания территории, ограниченной улицами Семейной, Рыбинской, земельными участками по улице Героев Отечества в поселке Западном муниципального образования «Город Майкоп» и границей поселка Западное муниципального образования «Город Майкоп»			
Изм.	Кол.уч.	Лист	№ док.	Подпись	Дата	Проект межевания	Стадия	Лист	Листов
ГИП	Новиков Ю.О.						П	2	5
Разраб.	Косицкая Н.С.					Чертёж межевания М 1:1000	ИП Новиков Ю. О.		