


Границы существующих земельных участков.Местоположение существующих объектов капитального строительства.

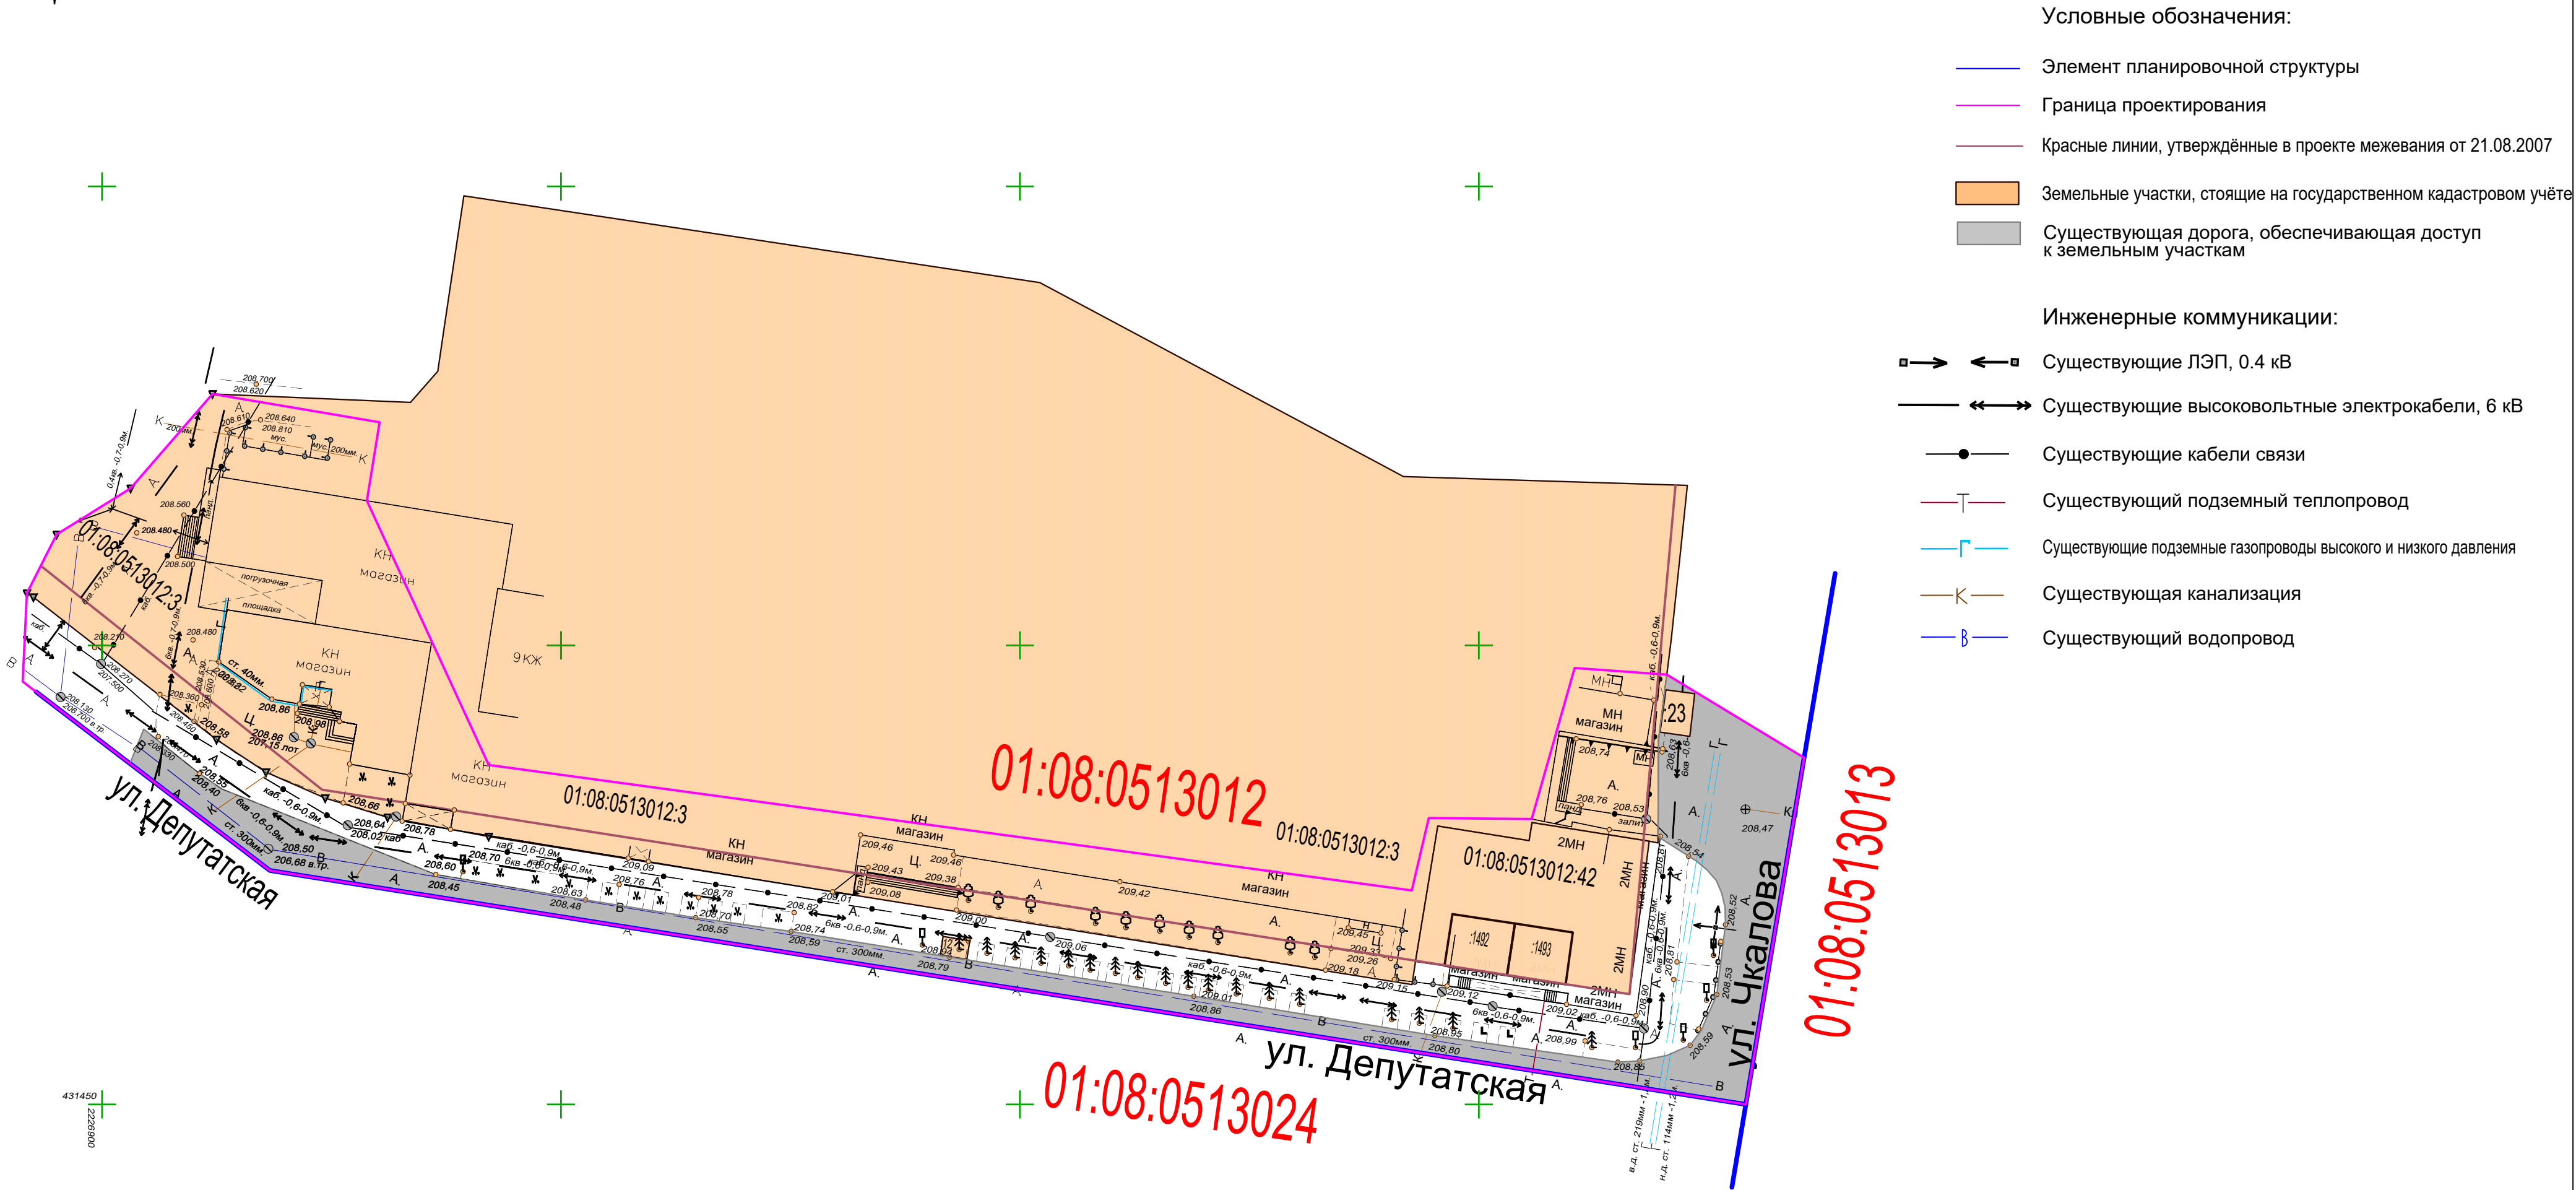

Примечание:

1. На проектируемой территории нет существующих объектов капитального строительства, в том числе линейных, подлежащих сносу, незавершённого строительства, подходов к водным объектам общего пользования и их береговым полосам.

							Т2.ПЗ.ГЧ.ГП-2			
							Документация по внесению изменений в проект межевания территории МКР-1, ограниченной улицами Юннатов, Депутатская, Чкалова, Димитрова, утвержденный распоряжением Администрации муниципального образования "Город Майкоп" от 21.08.2007 №4547-р, в отношении ее южной части			
Изм.	Кол.уч.	Лист	№док.	Подпись	Дата		Материалы по обоснованию	Стадия	Лист	Листов
ГИП		Новиков Ю.О.						П	2	7
Разраб.		Косицкая Н. С.					Границы существующих земельных участков. Местоположение существующих объектов капитального строительства, М 1:500	ИП Новиков Ю. О.		